
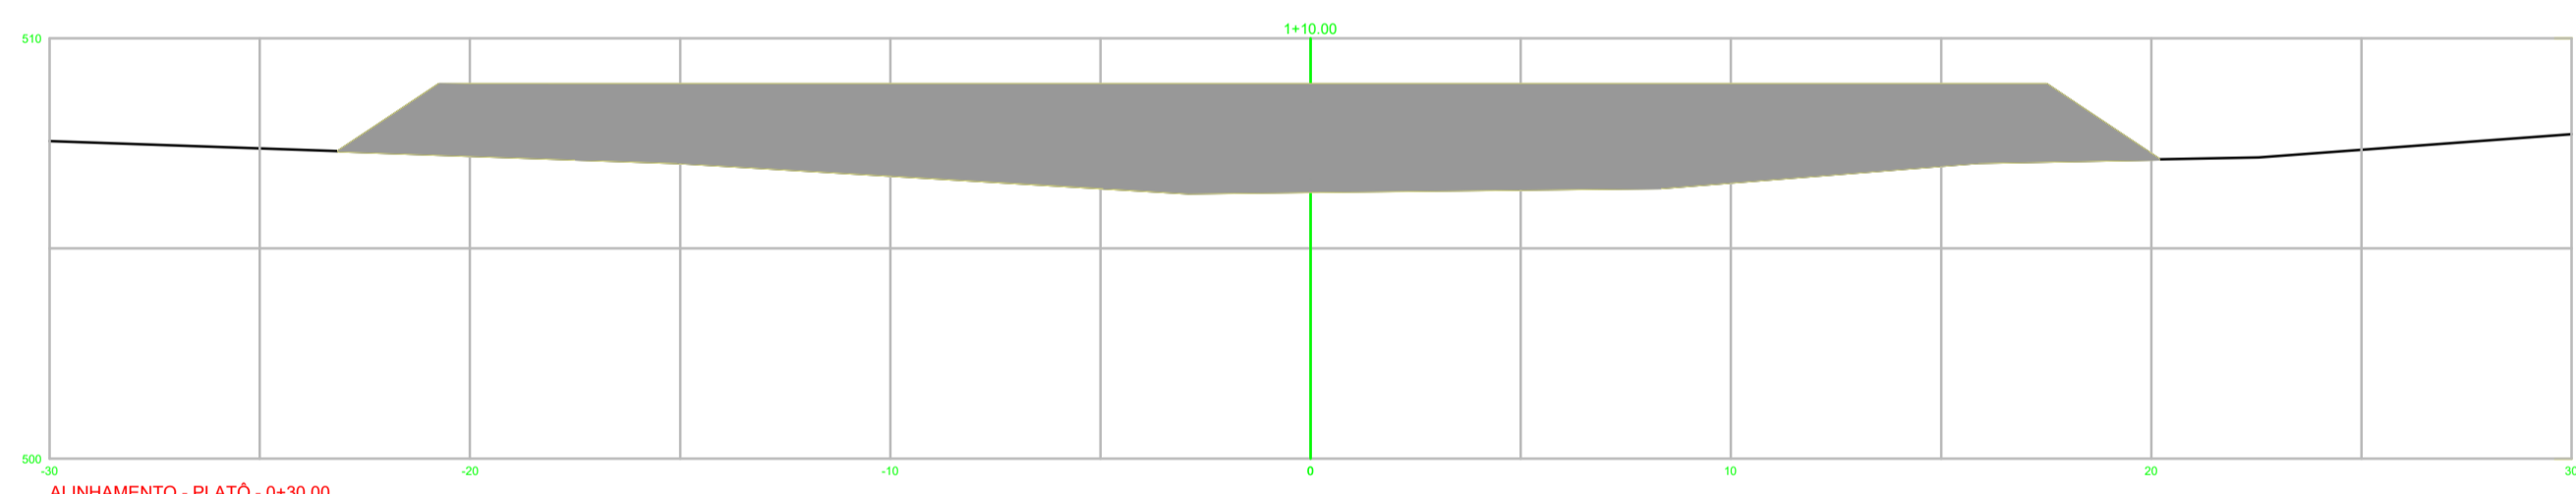
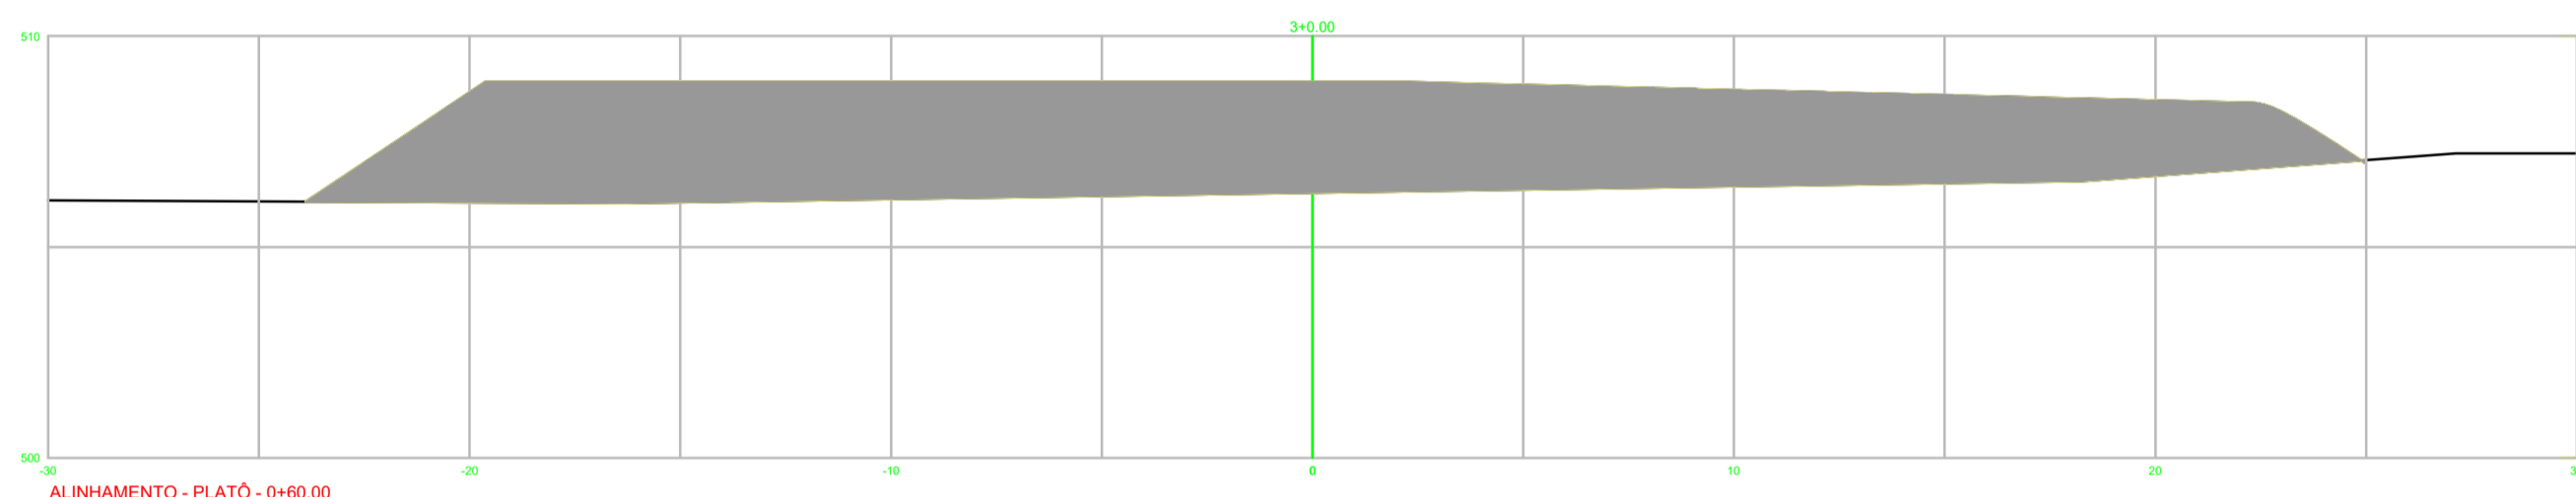
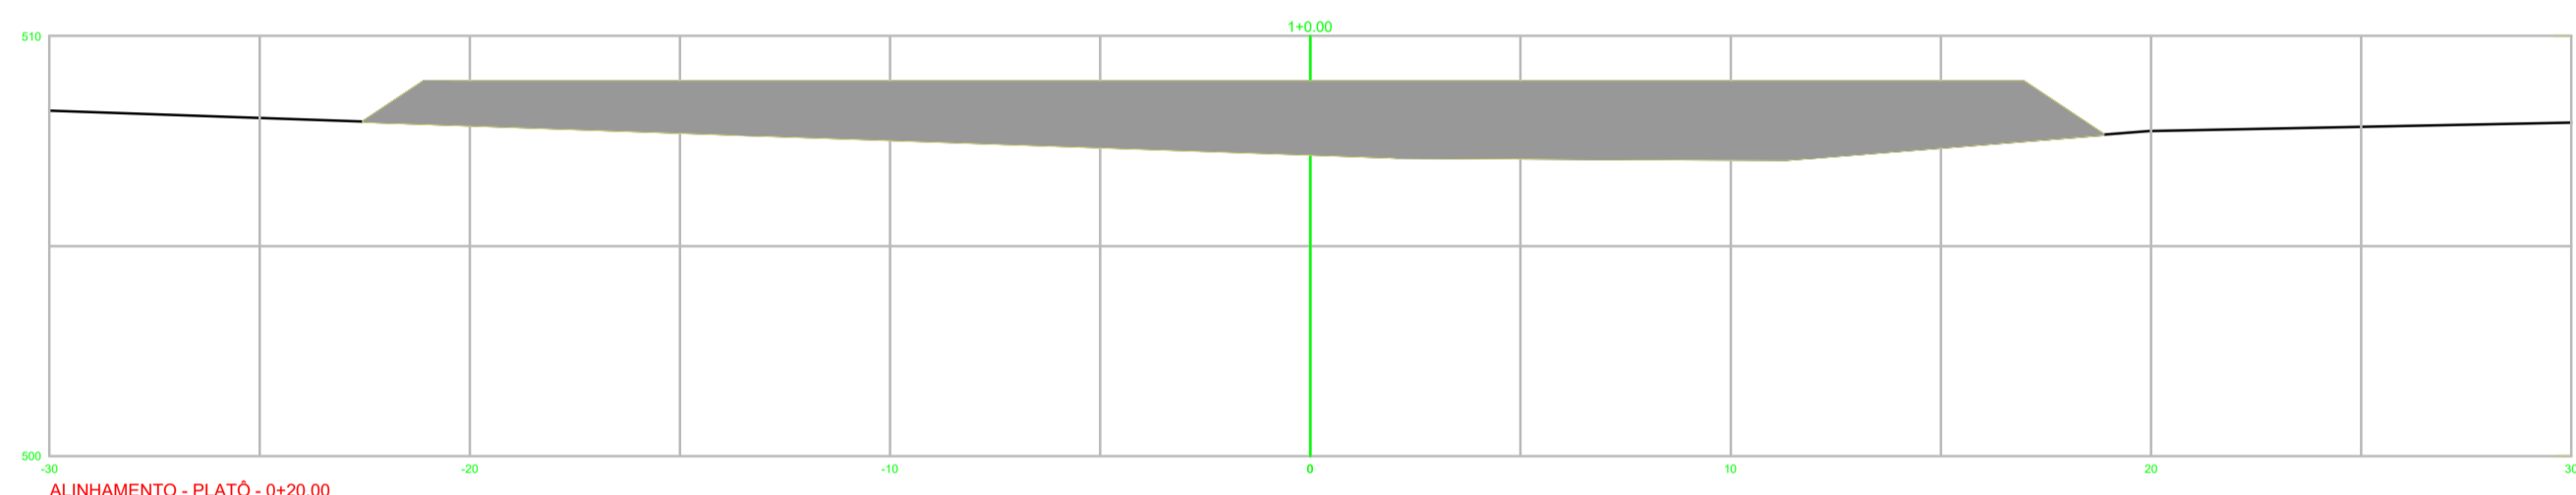
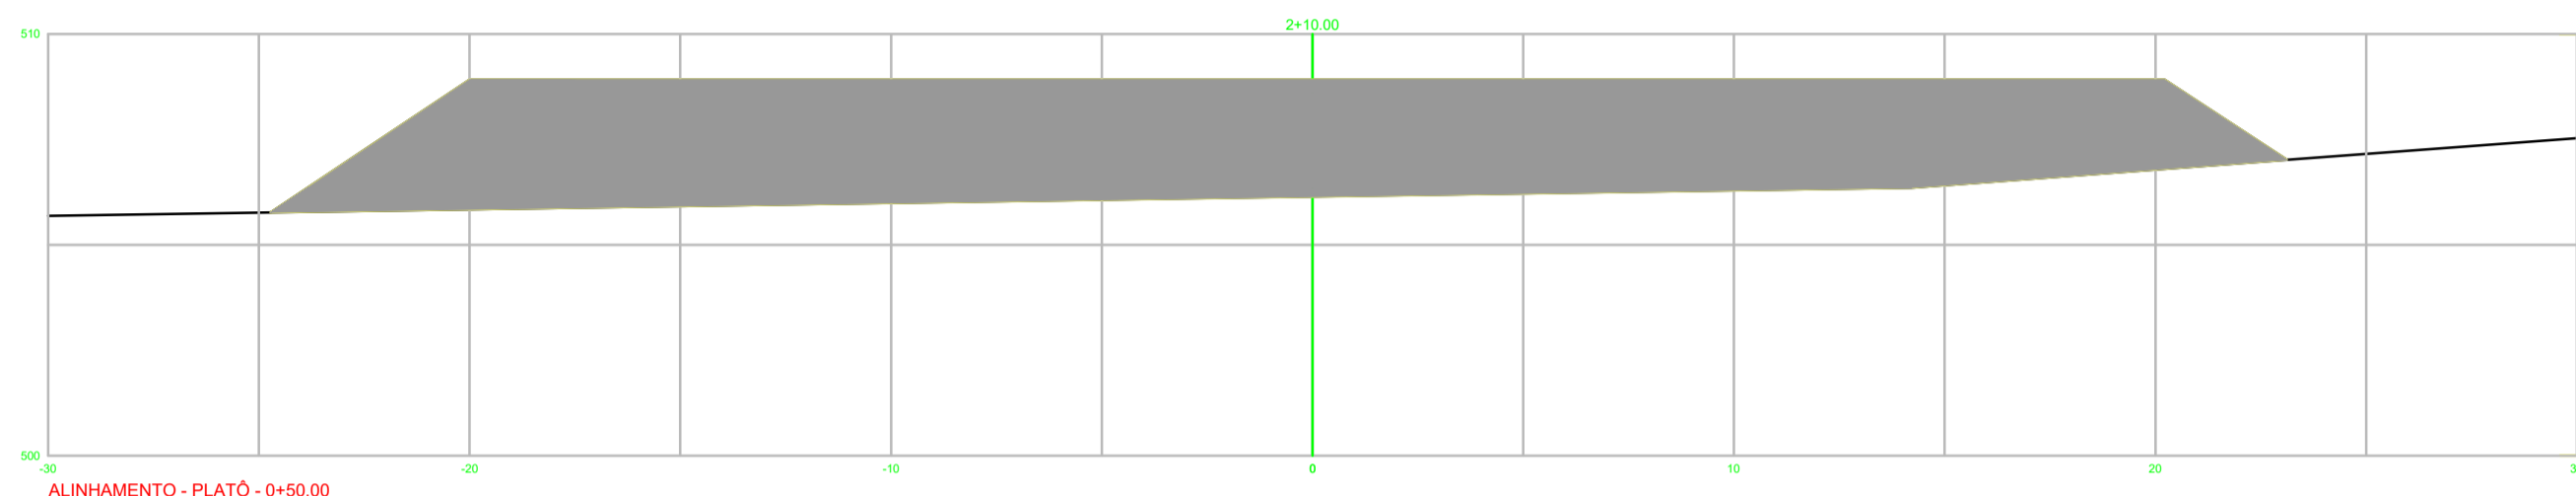
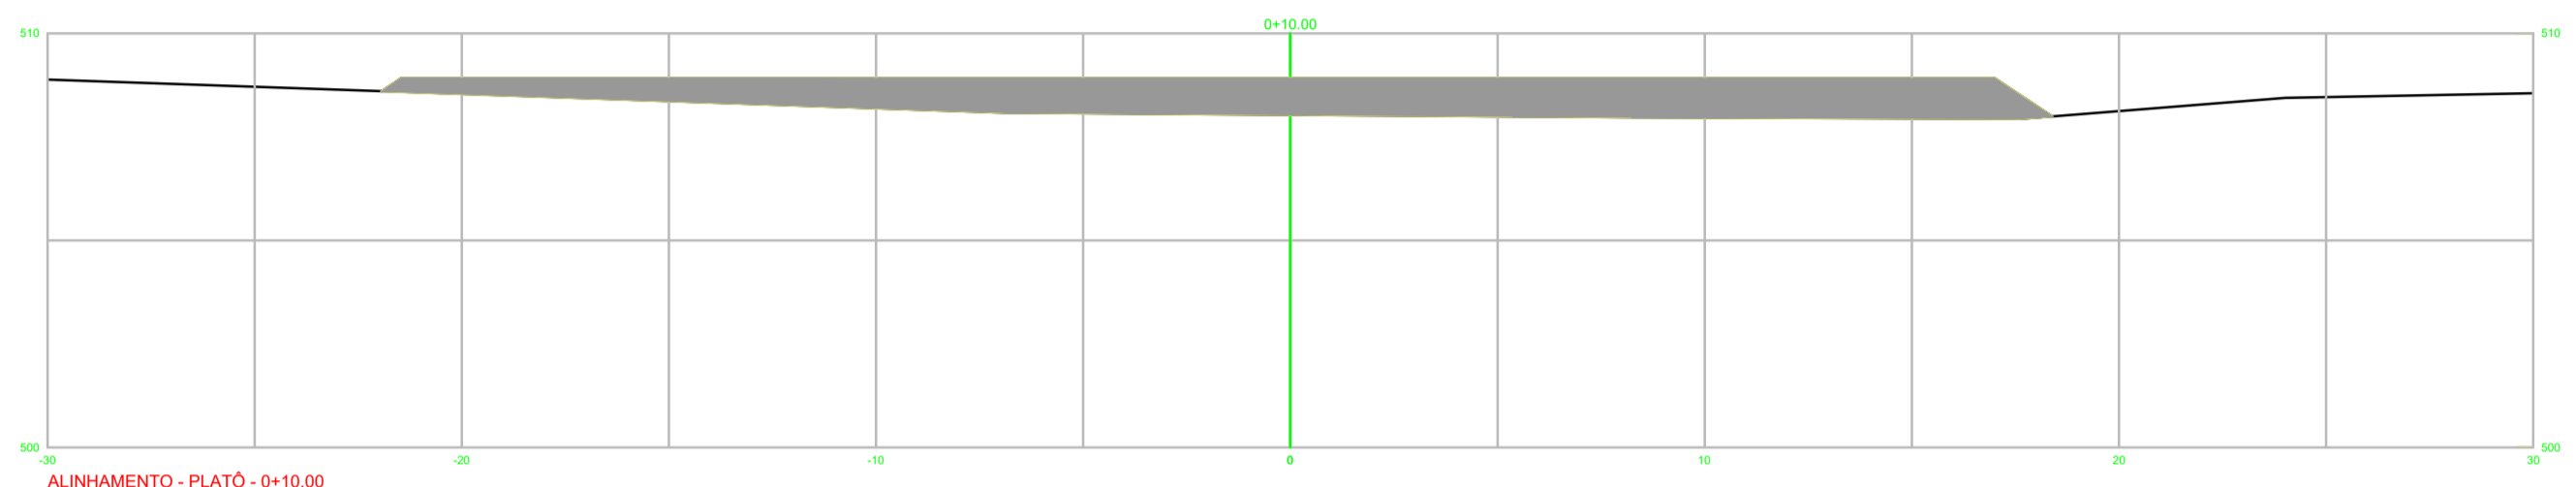
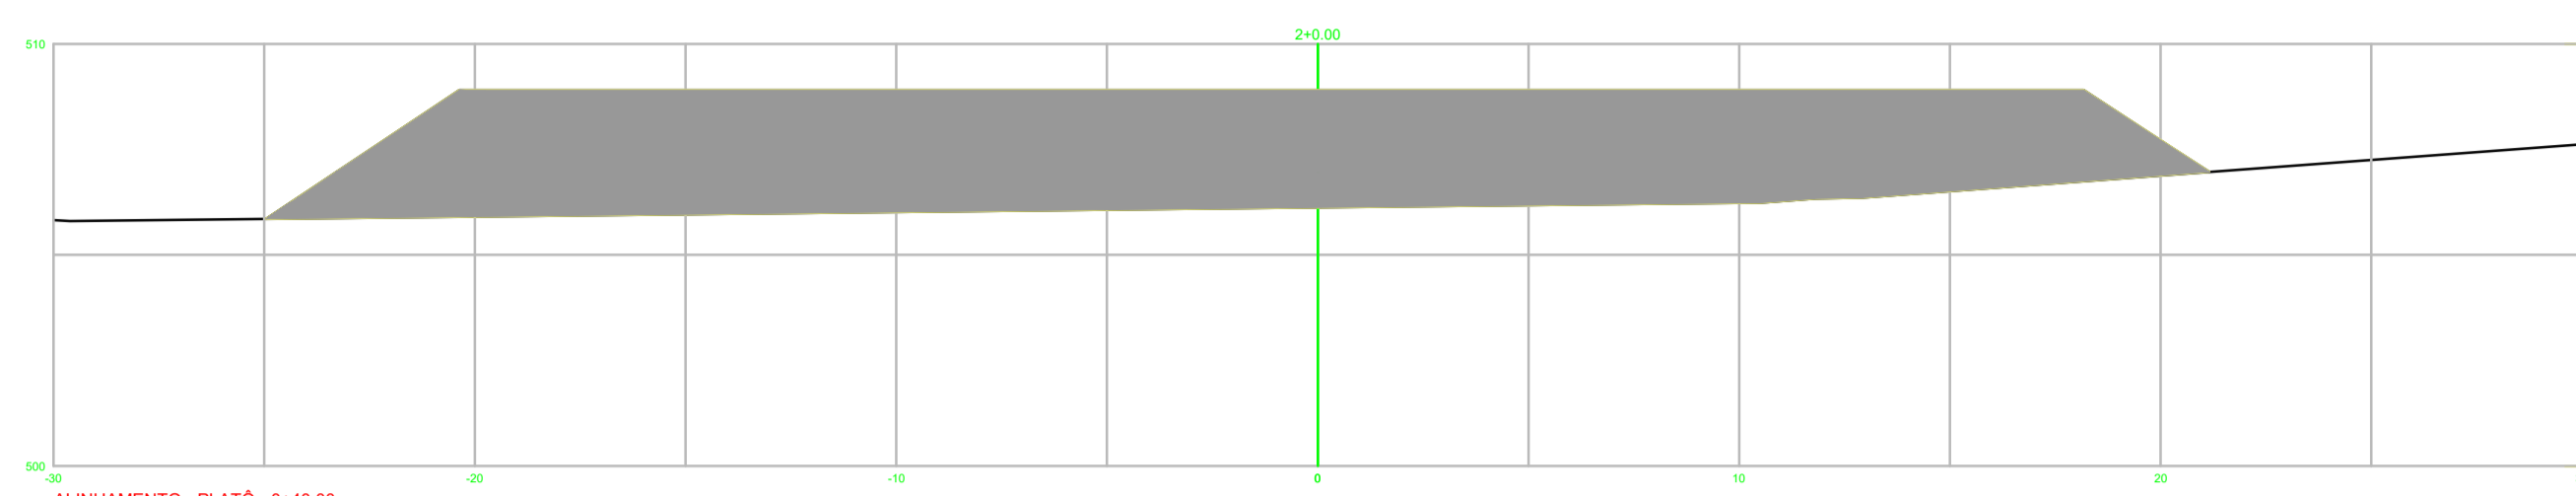


1
1,50

SEÇÕES TRANSVERSAIS

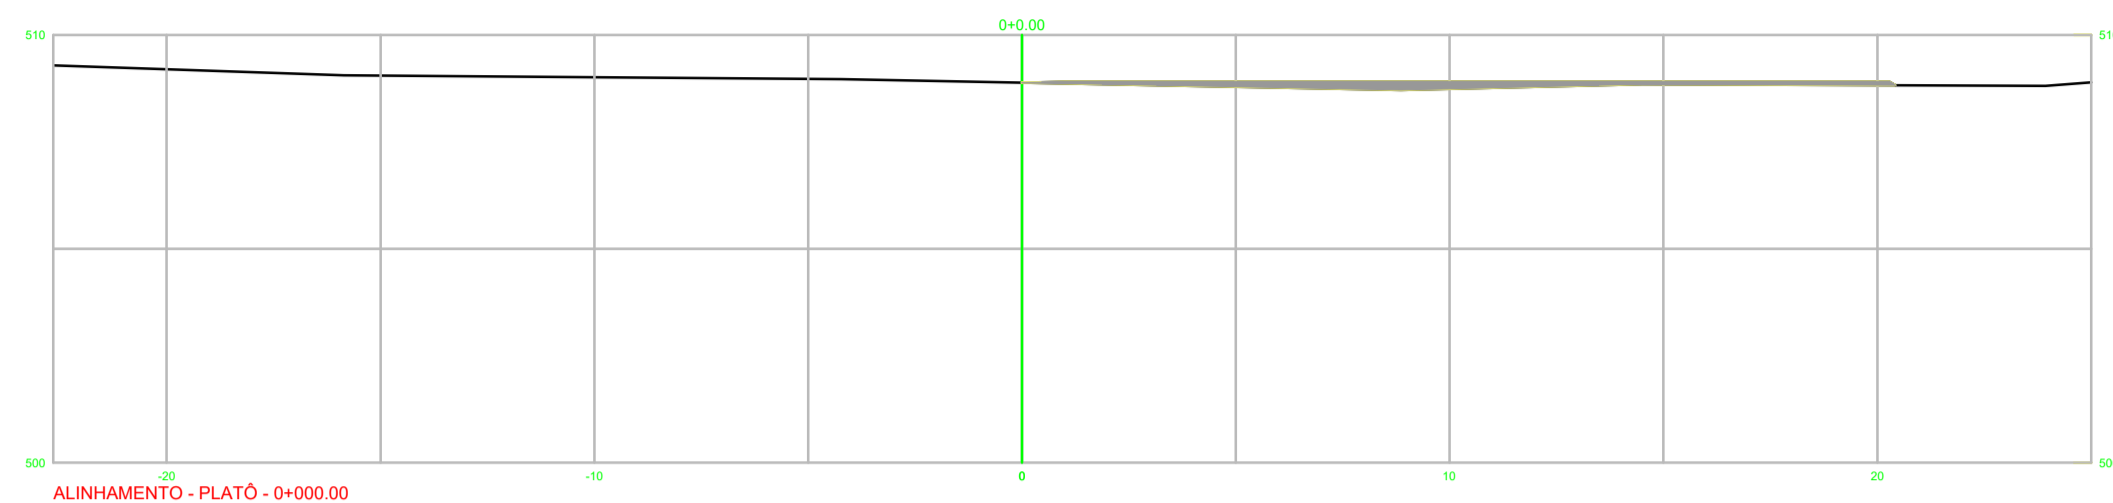

ESCALA:1/250

ASSUNTO: EXECUÇÃO DE TERRAPLANAGEM (ÁREA DESIGNADA À CRECHE)	FOLHA: 2/2	CARIMBOS:
PROponente: PREFEITURA MUNICIPAL DE SANTA CRUZ-PE	ESCALA: COMO INDICADO	
RESPONSÁVEL TÉCNICO: WALLISON DIÉGO DE SÁ GONÇALVES	CREA: 1820075559PE	
LOCAL: RUA BECO DE PETROLINA - SANTACRUZ-PE	DATA: AGOSTO/2023	