


Lista de materiais - Pavimento	
<b>Alimentação</b>	
Mais	
Registro esfera borboleta bruto PVC 1/2"	2 pc
<b>PVC rívido soldável</b>	
Caixa de tomada em PVC 1/2"	2 pc
Joelho 90° soldável c/ rosca 20 mm - 1/2"	8 pc
<b>PVC rígido roscaável</b>	
Tubos 1/2"	0,56 m
<b>PVC rígido soldável</b>	
Adapt sold curto oborta-rosca p registro 20 mm - 1/2"	4 pc
Joelho 90° soldável 20 mm	10 pc
Lura soldável 25 mm	1 pc
20 mm	1 pc
Tubos 20 mm	111,23 m
T8 90° soldável 20 mm	8 pc
Reservatório cilíndrico Polietileno 1000 L	1 pc
<b>Água fria</b>	
<b>Aparelho</b>	
Torneira de Jardim 20mm x 1/2"	9 pc
Torneira de Pia de Cozinha 25mm - 3/4"	1 pc
<b>Mais</b>	
Registro bruto de gaveta industrial 1"	1 pc
Registro de gaveta c/ canopia cromada 3/4"	1 pc
<b>PVC rígido soldável</b>	
Adapt sold curto oborta-rosca p registro 25 mm - 3/4"	2 pc
32 mm - 1"	2 pc
Curva 90° soldável 32 mm	2 pc
Joelho 90° soldável 32 mm	2 pc
Joelho de redução 90° soldável 32 mm - 25 mm	1 pc
Tubos 25 mm	2,91 m
32 mm	6,44 m
<b>PVC soldável acid c/ bucha laço</b>	
Joelho 90° soldável com bucha de laço 20 mm - 1/2"	9 pc
25 mm - 3/4"	1 pc

## PAVIMENTO TÉRREO - HIDRÁULICO


ESCALA 1:75

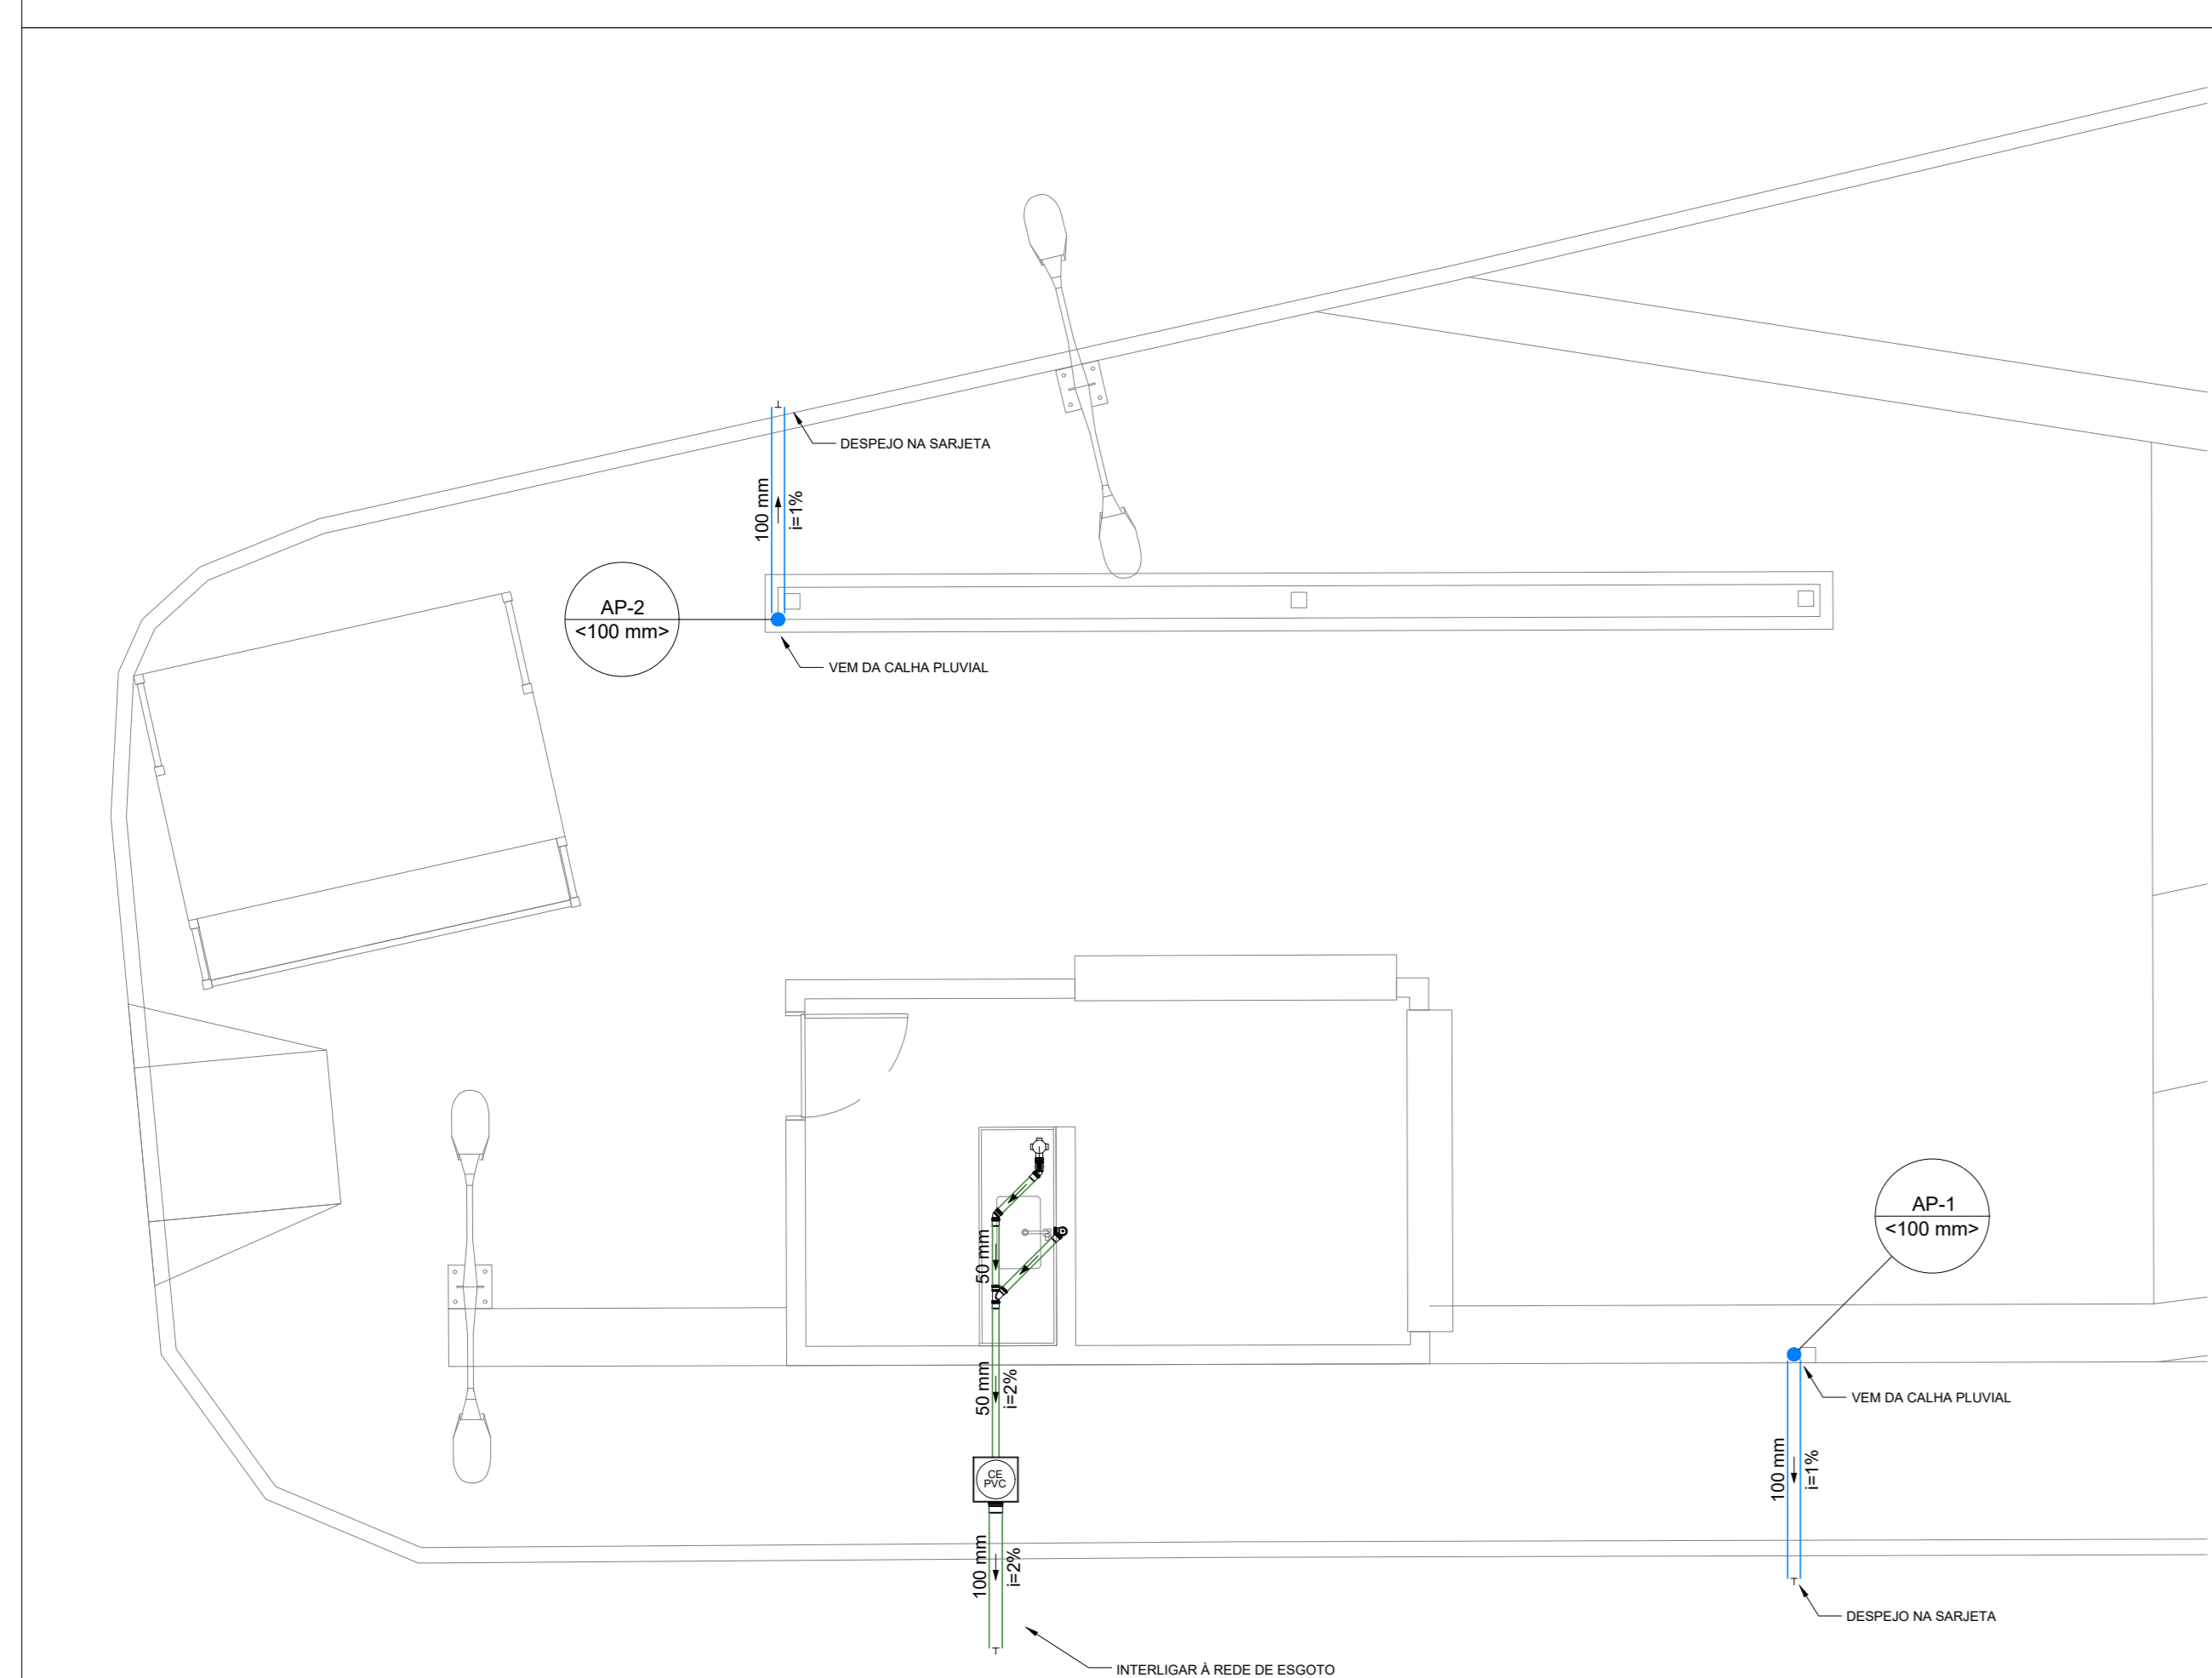


Lista de materiais - Pavimento	
<b>Esgoto</b>	
Caixas de Passagem	
Caixa de passagem PVC 30 cm	1 pc
<b>PVC Acessórios</b>	
Caixa sifonada 100x100x100	1 pc
Sifão de copo p/ pia e lavatório 1" - 2"	1 pc
Válvula p/ pia 1"	1 pc
<b>PVC Esgoto</b>	
Joelho 45 50 mm	2 pc
Joelho 90 50 mm	2 pc
Junção simples 50 mm - 50 mm	1 pc
Tubo PVC ponta-bolsa c/ veda 100 mm - 4"	1,38 m
50 mm - 2"	3,07 m
Tubo rígido c/ ponta lisa 50 mm - 2"	0,6 m
<b>Pluvial</b>	
PVC Esgoto	
Tubo rígido c/ ponta lisa 100 mm - 4"	8,49 m
<b>Legenda - Pavimento</b>	
Caixa Sifonada	
Caixas de passagem PVC DN 30	
Joelho 45	
Junção simples	
Pia de Cozinha Residencial com Sifão 50mm	

## PAVIMENTO TÉRREO - SANITÁRIO

ESCALA 1:50

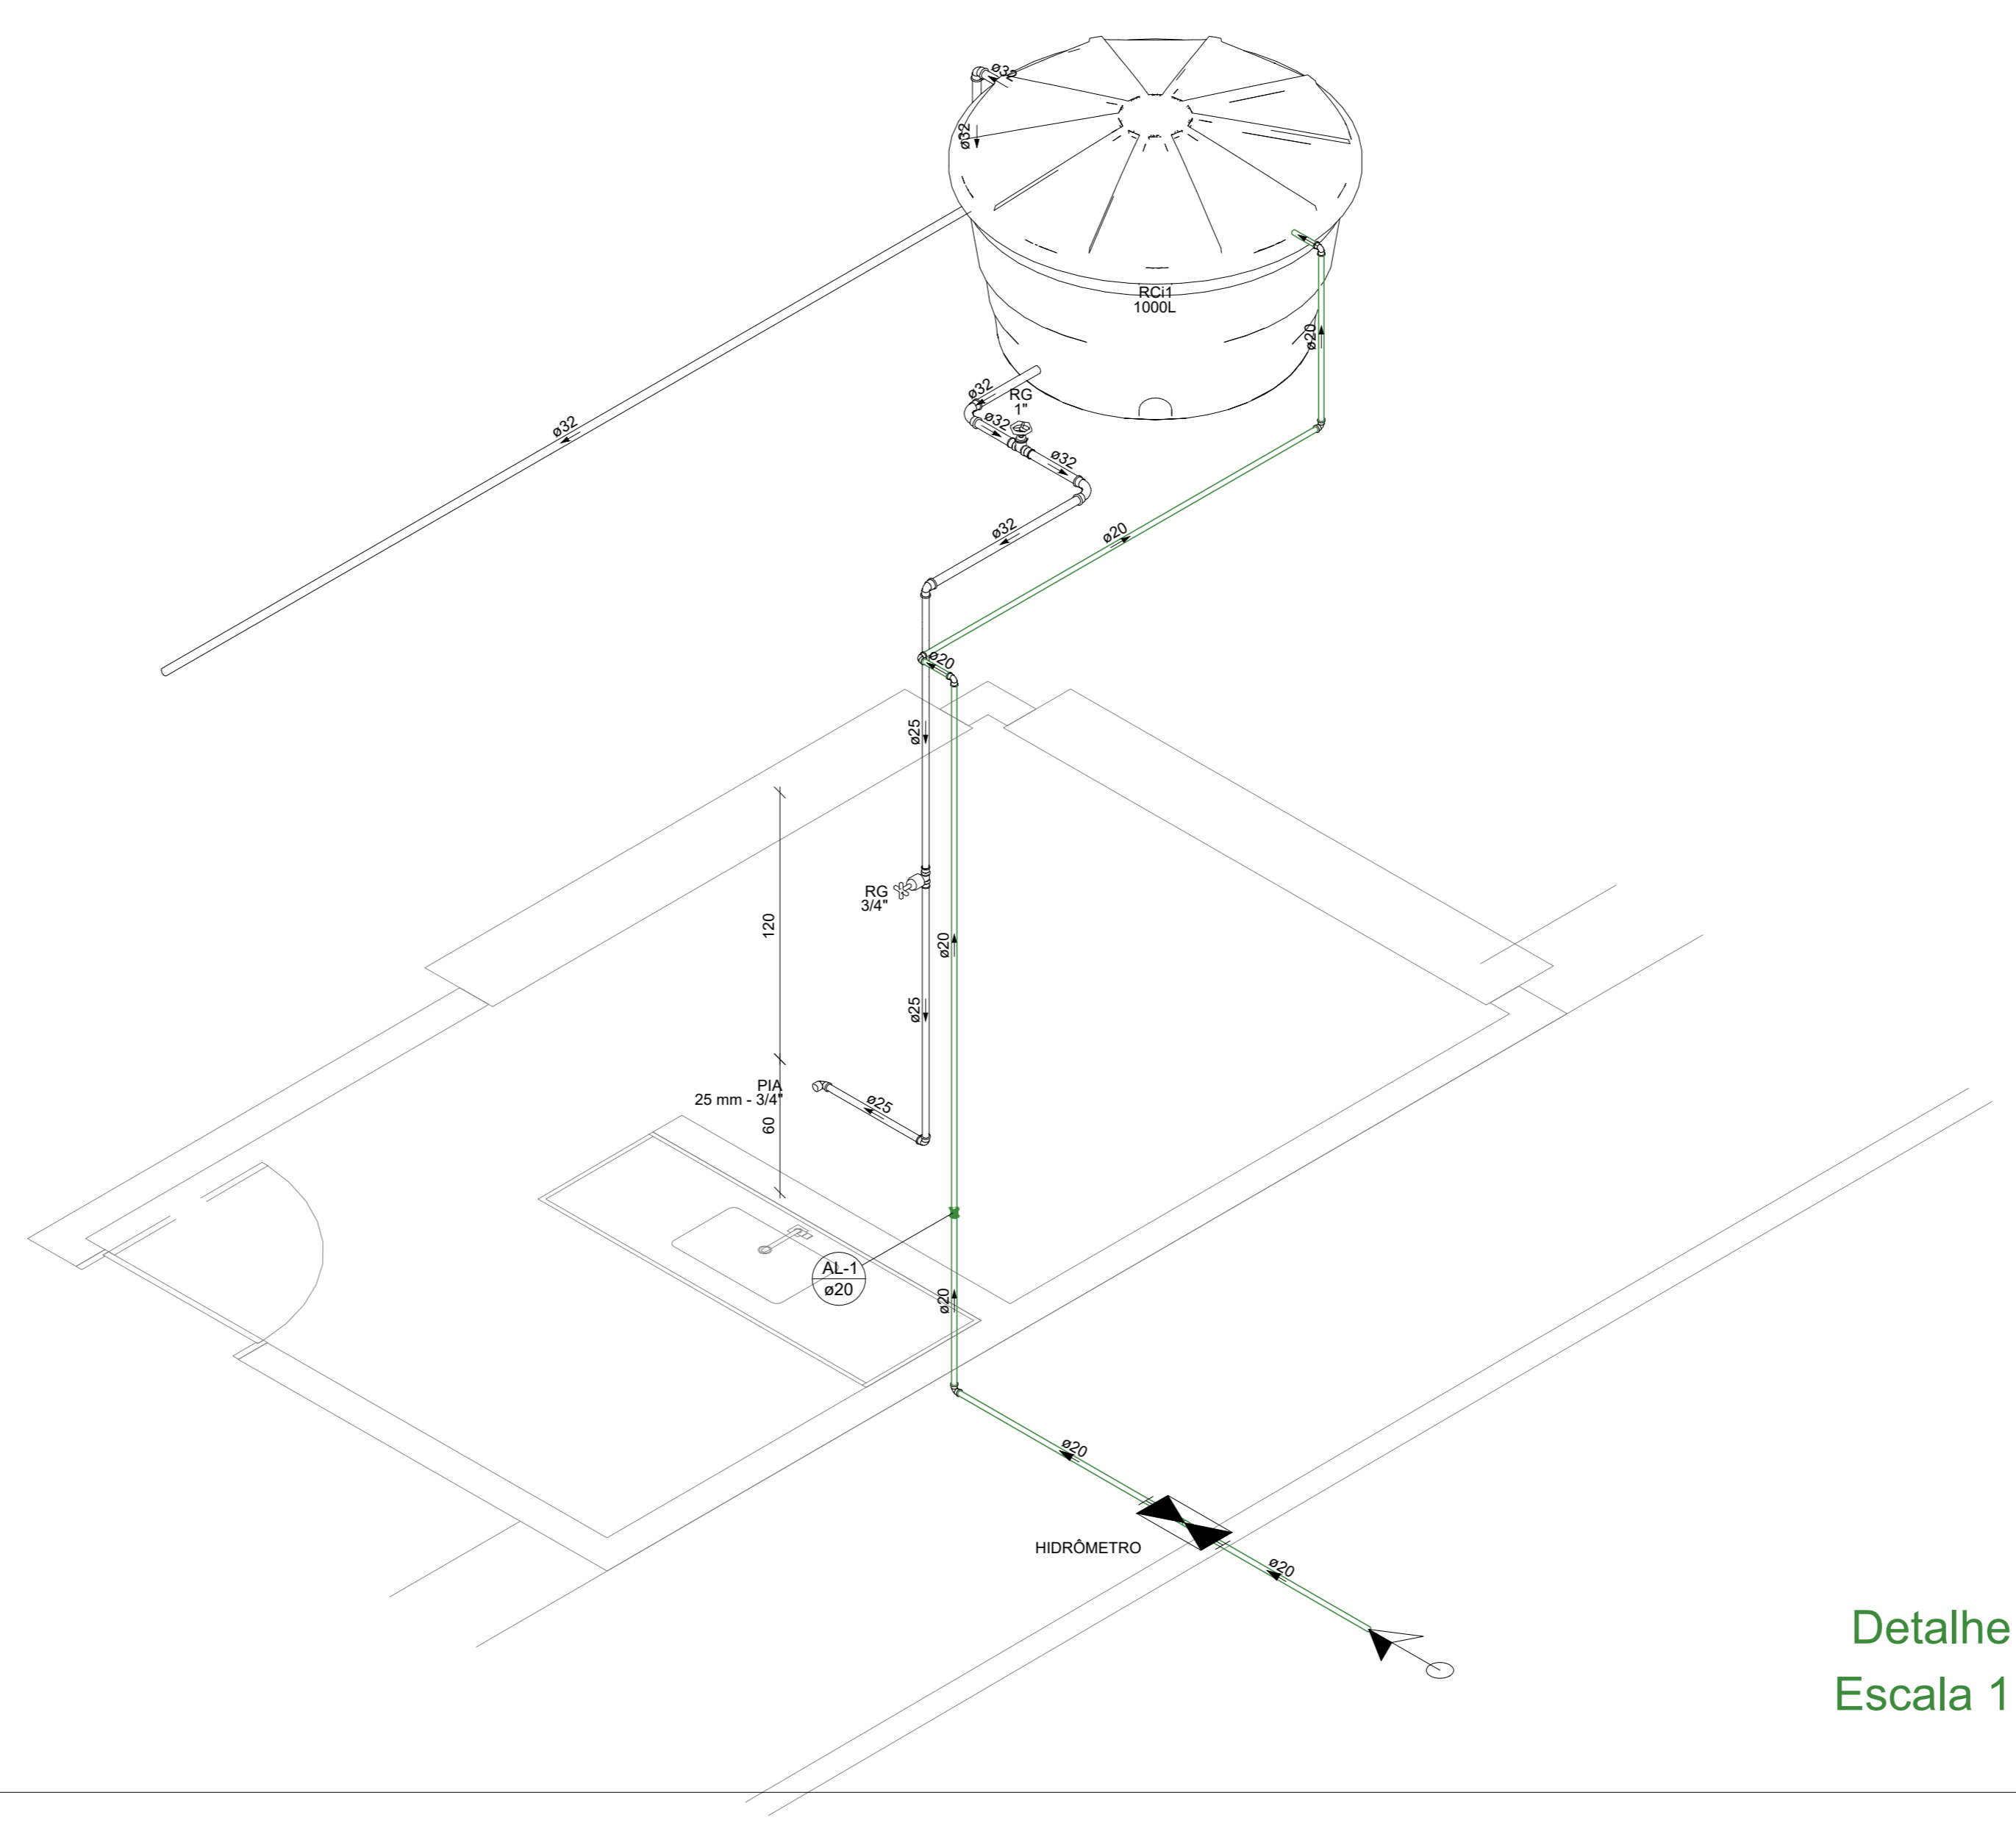

Detalhe H1  
Escala 1:25

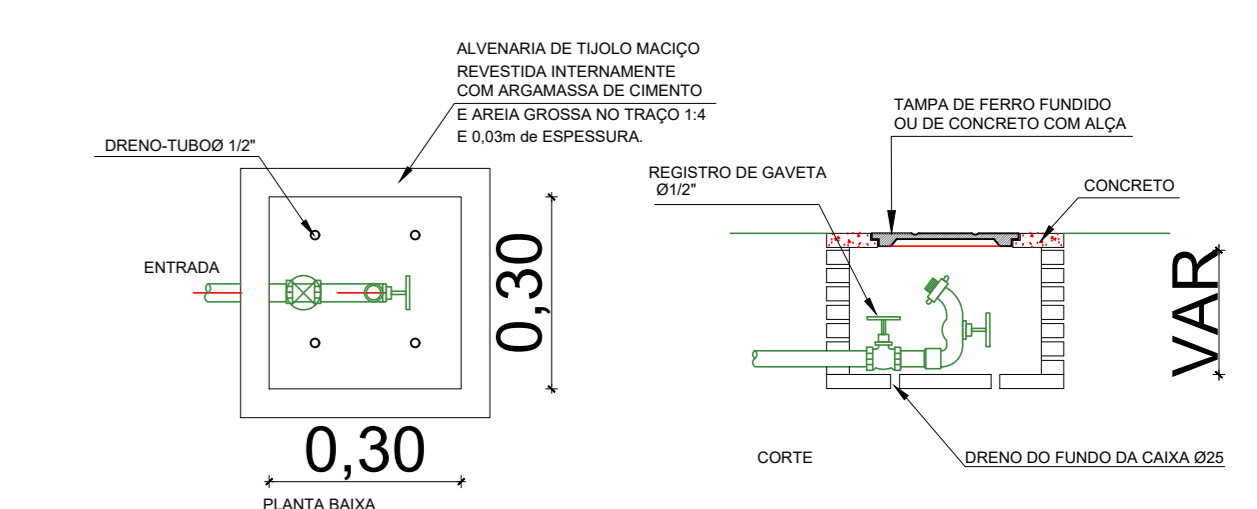

Detalhe - Abrigo para torneira de jardim

ENDEREÇO DA OBRA	
PRAÇA DO HOSPITAL - RUA CÍCERO ALÁCIDO, SN, CENTRO, SANTA CRUZ-PE	
<b>PROJETO HIDROSSANITÁRIO</b>	
RESPONSÁVEL TÉCNICO PELA AUTORIA DO PROJETO	NOME DO PROPRIETÁRIO
Fábio Macedo	Prefeitura Mun. de Santa Cruz
REGISTRO NACIONAL 181796278	REGISTRO DE EMPRESAS
CPF: 013.806.043	CPF: 013.806.043
COMITÊ DE FINANÇAS	NÚMERO DA PRONCHA
HIDRÁULICO E SANITÁRIO - PAVIMENTO TÉRREO	01/01
ESCALA INDICADA	Nº VERSÃO P/ ANÁLISE
INDICADA	versão 00
	DATA
	18/03/2023
	DESENHO