





Projeto Arquitetônico			
Proprietário: Pref. Municipal de Santa Cruz			
Projeto de Arquit. Eng. Civil	Data	Escala	
Emilij Vitoria Alves de Lima	24/08/23	1/100	
CREA: 1821609-4/1PE		Banho	
Eng. Civil		1/1	
Emilij Vitoria Alves de Lima			
CREA: 1821609-4/1PE			

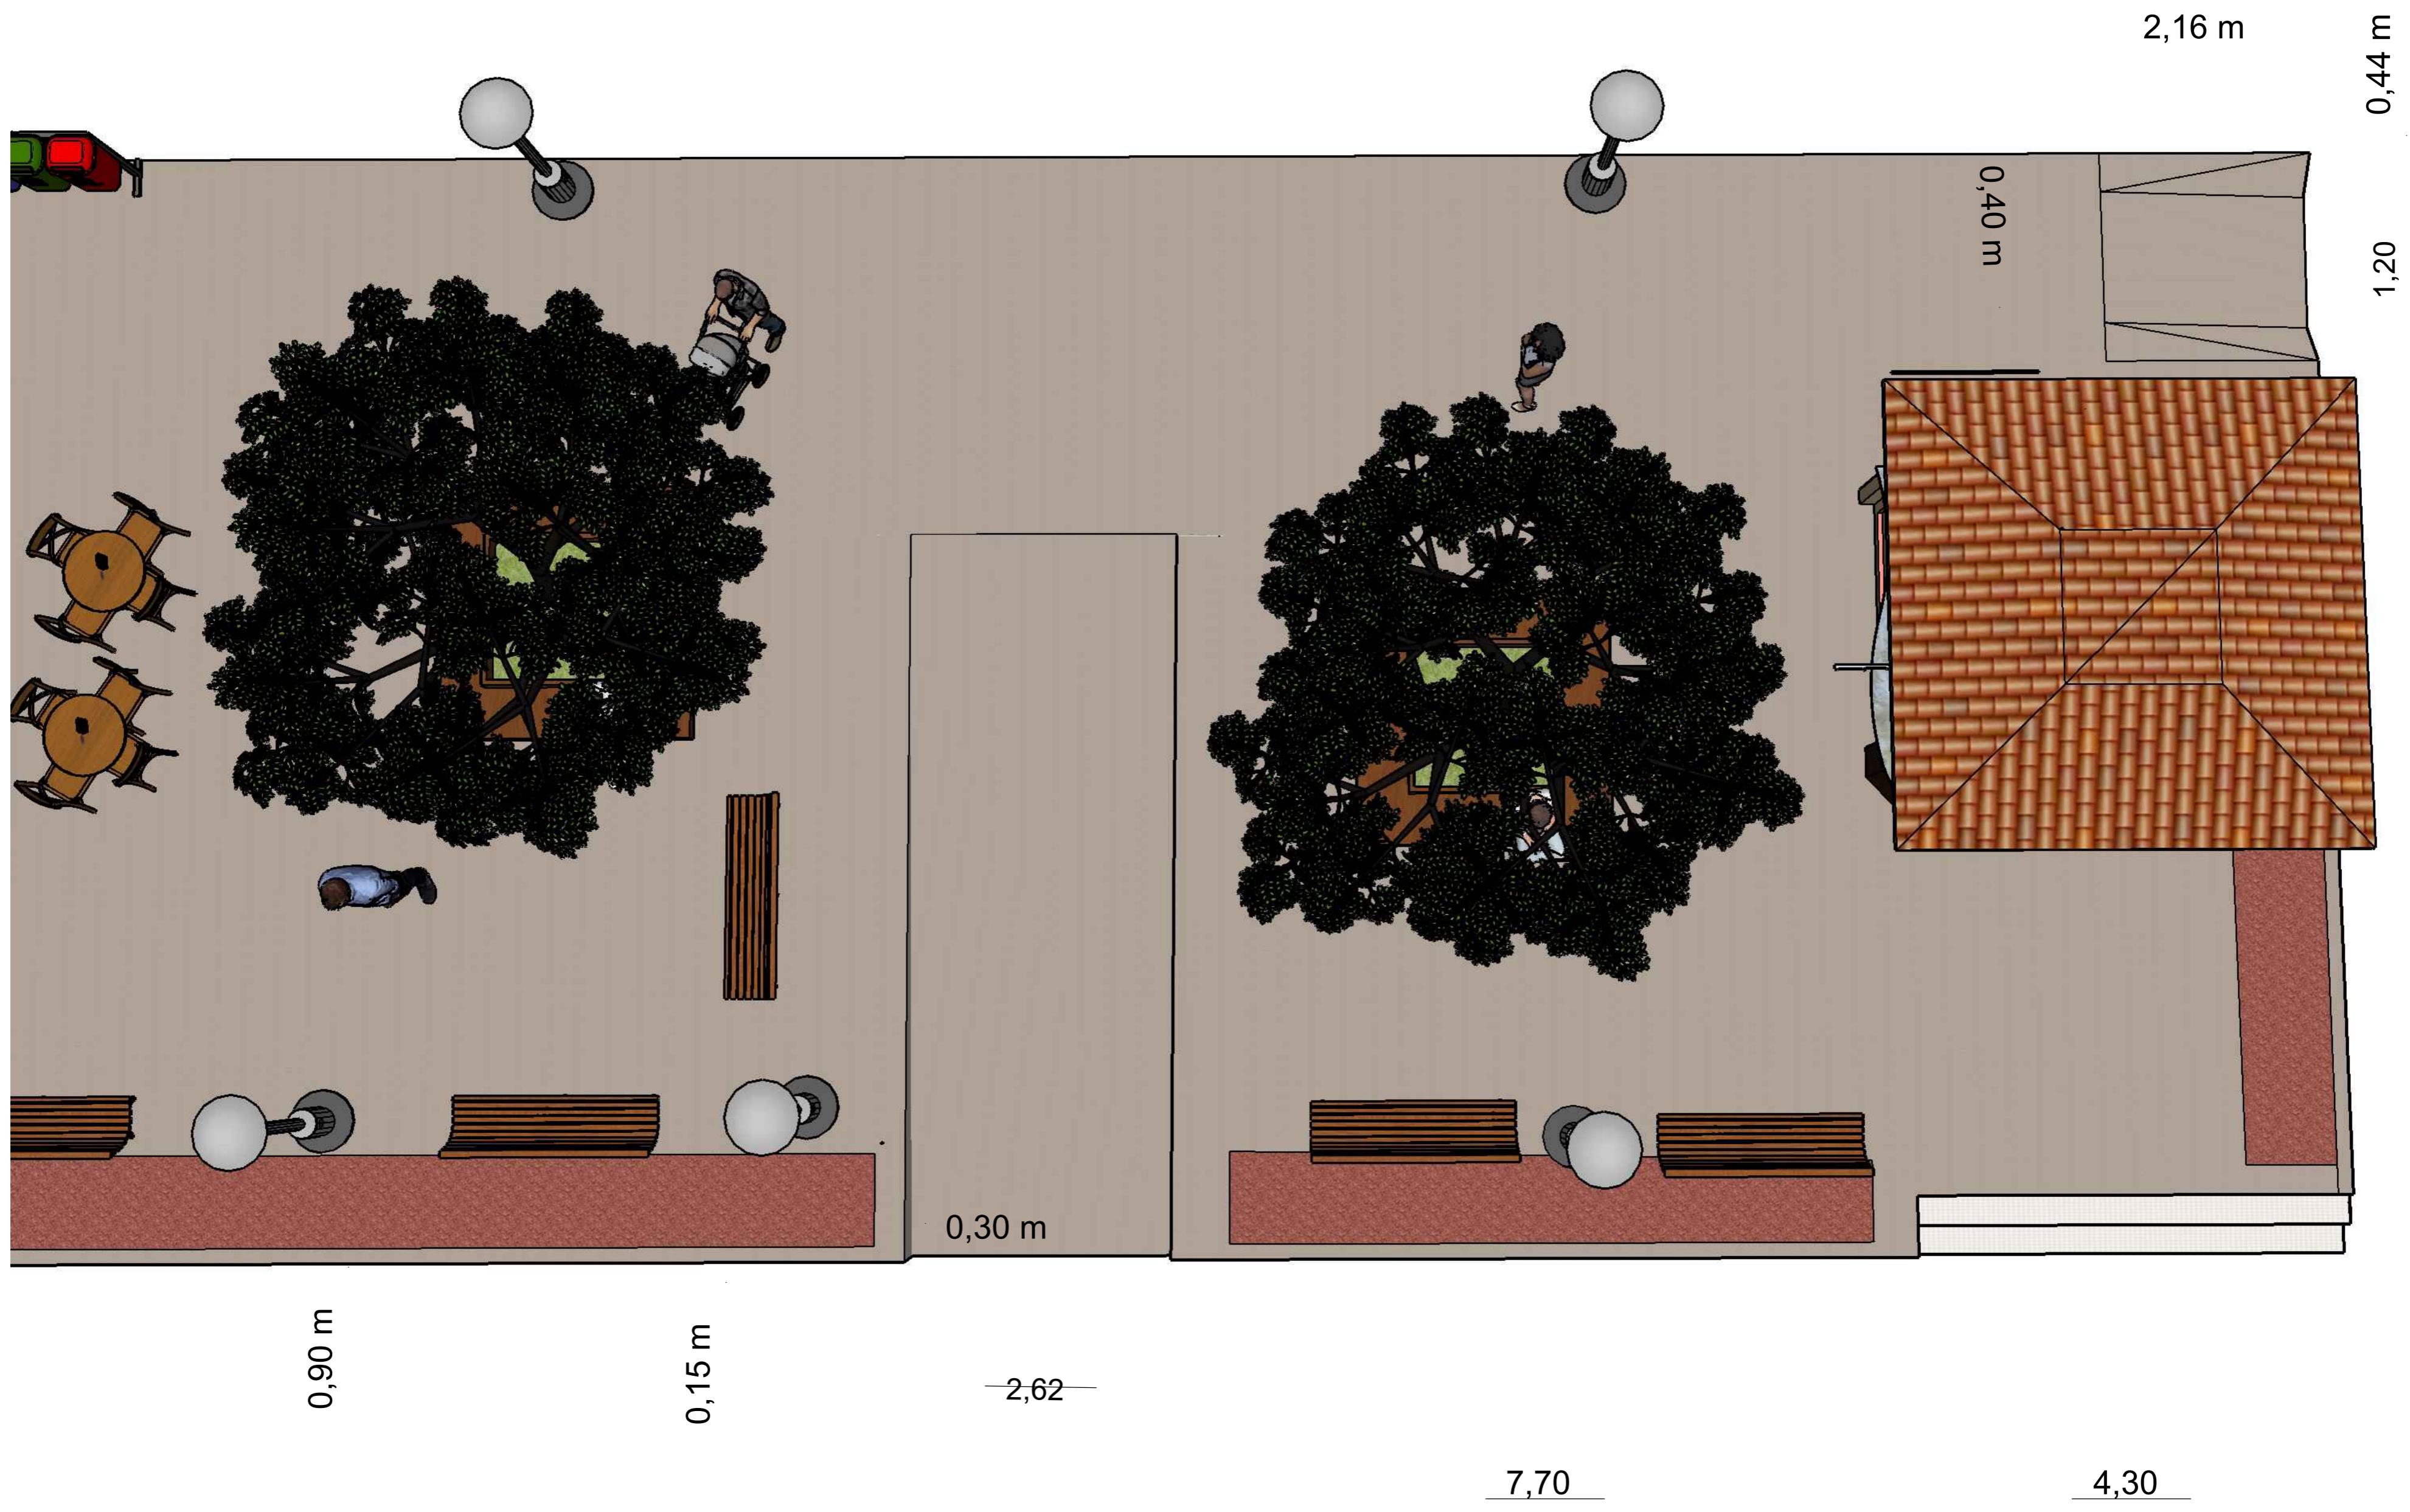

Projeto Arquitetônico		
Proprietário: Pref.Municipal de Santa cruz		
Desenho: Planta baixa	Data: 24/08/23	Escala: 1/100
Autor do Proj.:	Eng. Civil Emily Vitória Alves de Lima CREA: 182180641/PE	Folhas: 1/1

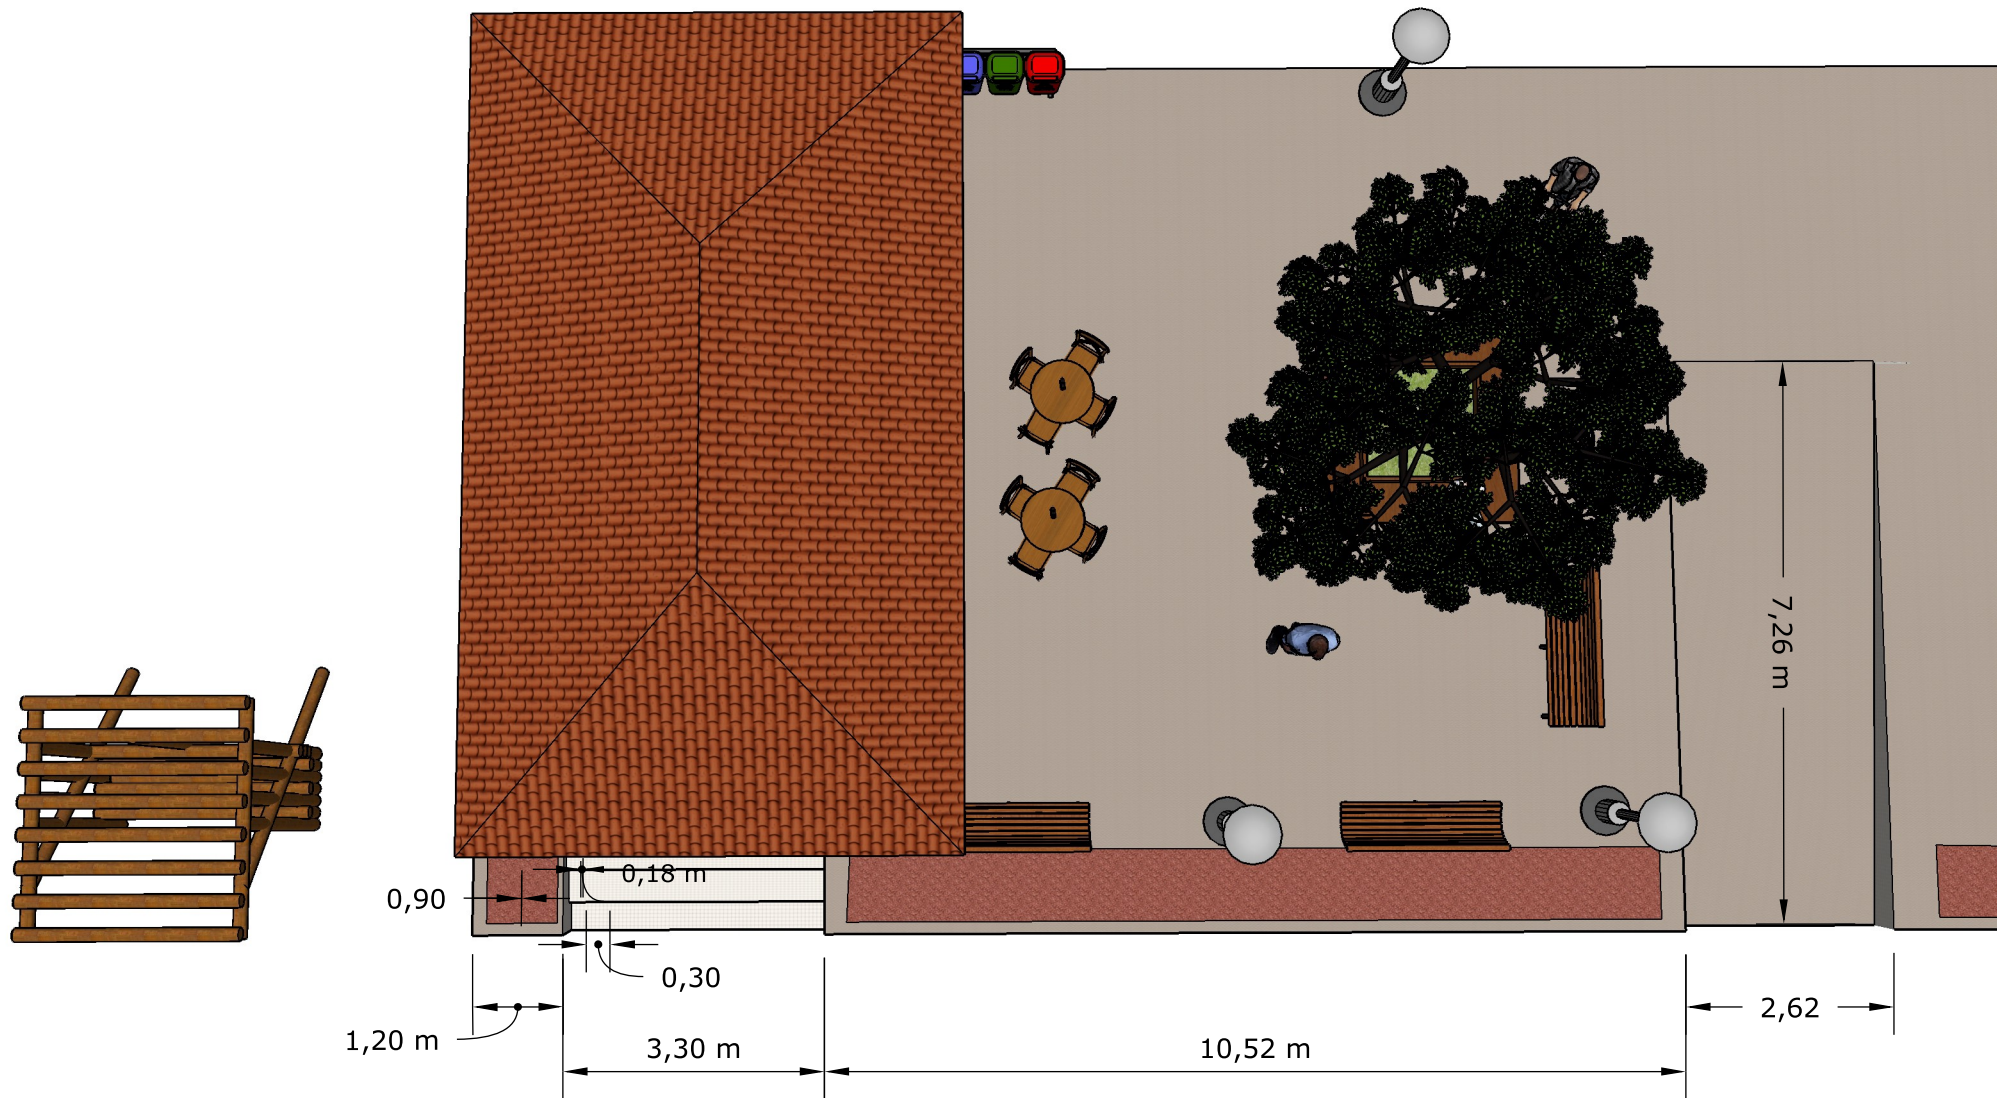

Projeto Arquitetônico		
Proprietário: Pref. Municipal de Santa Cruz		
Descrição: Planta baixa	Data: 24/08/23	Escala: 1/100
Autor do Proj.:		Folhas: 1/1
<small>Proj. Civil Empresa: ABREU DE LIMA CREA: 154185/2017</small>		

Obra
REFORMA E REQUALIFICAÇÃO DA PRAÇA JAIR GALINDO

Bancos
SINAPI - 08/2024 -
Pernambuco

B.D.I.
22,47%

Encargos Sociais
Não Desonerado: embutido nos
preços unitário dos insumos de
mão de obra, de acordo com as
bases.

Orçamento Sintético

Item	Código	Banco	Descrição	Und	Quant.	Valor Unit	Valor Unit com BDI	Total	Peso (%)
1			SERVIÇOS PRELIMINARES					14,819.44	13.52 %
1.1	103689	SINAPI	FORNECIMENTO E INSTALAÇÃO DE PLACA DE OBRA COM CHAPA GALVANIZADA E ESTRUTURA DE MADEIRA. AF_03/2022_PS	m²	6	462.54	566.47	3,398.82	3.10 %
1.2.1	97633	SINAPI	DEMOLIÇÃO DE REVESTIMENTO CERÂMICO, DE FORMA MANUAL, SEM REAPROVEITAMENTO. AF_09/2023	m²	323.45	22.35	27.37	8,852.82	8.08 %
1.2.2	100982	SINAPI	CARGA, MANOBRA E DESCARGA DE ENTULHO EM CAMINHÃO BASCULANTE 10 M³ - CARGA COM ESCAVADEIRA HIDRÁULICA (CAÇAMBA DE 0,80 M³ / 111 HP) E DESCARGA LIVRE (UNIDADE: M3). AF_07/2020	m³	129.34	9.13	11.18	1,446.02	1.32 %
1.2.3	93358	SINAPI	ESCAVAÇÃO MANUAL DE VALA COM PROFUNDIDADE MENOR OU IGUAL A 1,30 M. AF_02/2021	m³	11	83.27	101.98	1,121.78	1.02 %
2			PAVIMENTAÇÃO					32,907.99	30.03 %
2.1	92398	SINAPI	EXECUÇÃO DE PAVIMENTO EM PISO INTERTRAVADO, COM BLOCO RETANGULAR COR NATURAL DE 20 X 10 CM, ESPESSURA 8 CM. AF_10/2022	m²	290	79.22	97.02	28,135.80	25.68 %
2.2	93679	SINAPI	EXECUÇÃO DE PASSEIO EM PISO INTERTRAVADO, COM BLOCO RETANGULAR COLORIDO DE 20 X 10 CM, ESPESSURA 6 CM. AF_10/2022	m²	25.7	81.46	99.76	2,563.83	2.34 %
2.3	89464	SINAPI	ALVENARIA DE BLOCOS DE CONCRETO ESTRUTURAL 14X19X29 CM (ESPESURA 14 CM), FBK = 14,0 MPA, UTILIZANDO PALHETA. AF_10/2022	m²	14	128.80	157.74	2,208.36	2.02 %
3			REVESTIMENTOS					12,222.67	11.15 %
3.1	87244	SINAPI	REVESTIMENTO CERÂMICO PARA PAREDES EXTERNAS EM PASTILHAS DE PORCELANA 5 X 5 CM (PLACAS DE 30 X 30 CM), ALINHADAS A PRUMO. AF_02/2023	m²	42.78	233.29	285.71	12,222.67	11.15 %
4			INSTALAÇÕES ELÉTRICAS					13,829.34	12.62 %
4.1	101901	SINAPI	CONTATOR TRIPOLAR I NOMINAL 12A - FORNECIMENTO E INSTALAÇÃO. AF_10/2020	UN	1	162.92	199.52	199.52	0.18 %
4.2	96985	SINAPI	HASTE DE ATERRAMENTO, DIÂMETRO 5/8", COM 3 METROS - FORNECIMENTO E INSTALAÇÃO. AF_08/2023	UN	4	125.44	153.62	614.48	0.56 %
4.3	91871	SINAPI	ELETRODUTO RÍGIDO ROSCÁVEL, PVC, DN 25 MM (3/4"), PARA CIRCUITOS TERMINAIS, INSTALADO EM PAREDE - FORNECIMENTO E INSTALAÇÃO. AF_03/2023	M	26	14.29	17.50	455.00	0.42 %
4.4	CO27	Próprio	ELETRODUTO FLEXÍVEL CORRUGADO REFORÇADO, PVC, DN 25 MM (3/4"), PARA CIRCUITOS TERMINAIS, INSTALAÇÃO SUBTERRÂNEA - FORNECIMENTO E INSTALAÇÃO.	M	42	9.98	12.22	513.24	0.47 %
4.5	91927	SINAPI	CABO DE COBRE FLEXÍVEL ISOLADO, 2,5 MM², ANTI-CHAMA 0,6/1,0 KV, PARA CIRCUITOS TERMINAIS - FORNECIMENTO E INSTALAÇÃO. AF_03/2023	M	120	4.61	5.64	676.80	0.62 %
4.6	91925	SINAPI	CABO DE COBRE FLEXÍVEL ISOLADO, 1,5 MM², ANTI-CHAMA 0,6/1,0 KV, PARA CIRCUITOS TERMINAIS - FORNECIMENTO E INSTALAÇÃO. AF_03/2023	M	188	3.43	4.20	789.60	0.72 %
4.7	100619	SINAPI	POSTE DECORATIVO PARA JARDIM EM AÇO TUBULAR, H = *2,5* M, SEM LUMINÁRIA - FORNECIMENTO E INSTALAÇÃO. AF_11/2019	UN	5	613.90	751.84	3,759.20	3.43 %
4.8	101656	SINAPI	LUMINÁRIA DE LED PARA ILUMINAÇÃO PÚBLICA, DE 68 W ATÉ 97 W - FORNECIMENTO E INSTALAÇÃO. AF_08/2020	UN	10	470.77	576.55	5,765.50	5.26 %
4.9	00000013	Próprio	LUMINARIA LED REFLETOR RETANGULAR BIVOLT, LUZ BRANCA, 30 W	UN	11	78.39	96.00	1,056.00	0.96 %
5			URBANIZAÇÃO E PAISAGISMO					34,567.50	31.55 %
5.1	CP20	Próprio	BANCO EM CONCRETO SEM ENCOSTO, COM CANTOS ARREDONDADOS,, 0,45x0,45x1,30M - FORNECIMENTO E INSTALAÇÃO	UN	2	550.10	673.70	1,347.40	1.23 %
5.2	CO26	Próprio	BANCO DE MADEIRA COM ESTRUTURA DE FERRO - L=1,60M (FORNECIMENTO E ASSENTAMENTO)	UN	6	510.00	624.59	3,747.54	3.42 %
5.3	103310	SINAPI	INSTALAÇÃO DE LIXEIRA METÁLICA DUPLA, CAPACIDADE DE 60 L, EM TUBO DE AÇO CARBONO E CESTOS EM CHAPA DE AÇO COM PINTURA ELETROSTÁTICA, SOBRE SOLO. AF_11/2021	UN	1	1,285.15	1,573.92	1,573.92	1.44 %
5.4	98510	SINAPI	PLANTIO DE ÁRVORE ORNAMENTAL COM ALTURA DE MUDA MENOR OU IGUAL A 2,00 M . AF_07/2024	UN	12	111.97	137.12	1,645.44	1.50 %
5.5	98509	SINAPI	PLANTIO DE ARBUSTO OU CERCA VIVA. AF_07/2024	UN	48	72.63	88.94	4,269.12	3.90 %
5.6			PERGOLADO					21,984.08	20.06 %
5.6.1	ADAPTADO	Próprio	FORNECIMENTO E ASSENTAMENTO DE PEÇAS DE EUCALIPTO TRATADO, D=13 A 16CM.	M	79	68.73	84.17	6,649.43	6.07 %
5.6.2	ADAPTADO	Próprio	FORNECIMENTO E ASSENTAMENTO DE PEÇAS DE EUCALIPTO TRATADO, D=7 A 10CM.	M	177	39.74	48.66	8,612.82	7.86 %
5.6.3	ADAPTADO	Próprio	CHAPA EM POLICARBONATO COMPACTA FUMÊ, E= 6MM	M²	9	609.84	746.87	6,721.83	6.13 %
6			SERVIÇOS COMPLEMENTARES					1,229.60	1.12 %
6.1	CO4	Próprio	LIMPEZA FINAL DE OBRA	m²	290	3.47	4.24	1,229.60	1.12 %

Total sem BDI 89,478.49
Total do BDI 20,098.05
Total Geral 109,576.54

PREFEITURA MUNICIPAL DE SANTA CRUZ
CNPJ: 24.301.475/0001-86

MUNICIPIO DE SANTA CRUZ
Diretor

ANÁLISE DE BDI - NÃO DESONERADO

COMPONENTES	VALORES	Análise															
		EDIFÍCIOS		EDIFÍCIOS		RODOVIAS		ÁGUA E ESGOTO		ENERGIA ELÉTRICA		PORTUÁRIAS		EQUIPAMENTOS			
ADMINISTRAÇÃO CENTRAL	3.00%	3.00%	A 5.50%	3.00%	A 5.50%	3.80%	A 4.67%	3.43%	A 6.71%	5.29%	A 7.93%	4.00%	A 7.85%	1.50%	A 4.49%		
SEGURO E GARANTIA	0.80%	0.80%	A 1.00%	0.80%	A 1.00%	0.32%	A 0.74%	0.28%	A 0.75%	0.25%	A 0.56%	0.81%	A 1.99%	0.30%	A 0.82%		
RISCO	0.97%	0.97%	A 1.27%	0.97%	A 1.27%	0.50%	A 0.97%	1.00%	A 1.74%	1.00%	A 1.97%	1.46%	A 3.16%	0.56%	A 0.89%		
DESPESAS FINANCEIRAS	0.59%	0.59%	A 1.39%	0.59%	A 1.39%	1.02%	A 1.21%	0.94%	A 1.17%	1.01%	A 1.11%	0.94%	A 1.33%	0.85%	A 1.11%		
LUCRO/REMUNERAÇÃO	6.16%	6.16%	A 8.96%	6.16%	A 8.96%	6.64%	A 8.69%	6.74%	A 9.40%	8.00%	A 9.51%	7.14%	A 10.43%	3.50%	A 6.22%		
PIS	0.65%	0.65%															
COFIN	3.00%	3.00%															
ISS	5.00%	ATE 5.00%															
CPRB		ATÉ 4,5%															
BDI	22.47%	20.34%	A 25.00%	20.34%	A 25.00%	19.60%	A 24.23%	20.76%	A 26.44%	24.00%	A 27.86%	22.80%	A 30.95%	11.10%	A 16.80%		

FÓRMULA
$$BDI = \frac{(1 + AC + S + R + G)(1 + DF)(1 + L)}{(1 - I)} - 1$$

Entrar com as informações nos campos em amarelo
Acima do intervalo
Abaixo do intervalo

Classe/Subclasse (CNAE 2.0)	CLASSIFICAÇÃO CNAE 2.0	TIPO DE OBRA (AMOSTRA)
4120-4	CONSTRUÇÃO DE EDIFÍCIOS	OBRAS DE EDIFICAÇÃO - CONSTRUÇÃO OBRAS DE EDIFICAÇÃO - REFORMA OBRAS AEROPORTUÁRIAS - TERMINAIS
4211-1	CONSTRUÇÃO DE RODOVIAS E FERROVIAS	OBRAS RODOVIÁRIAS OBRAS FERROVIÁRIAS OBRAS AEROPORTUÁRIAS - PÁTIO E PISTA
4222-7	CONSTRUÇÃO DE REDES DE ABASTECIMENTO DE ÁGUA, COLETA DE ESGOTO E CONSTRUÇÕES CORRELATAS	OBRAS DE SANEAMENTO AMBIENTAL OBRAS HÍDRICAS - IRRIGAÇÃO, BARRAGENS E CANAIS
4221-9/02 e 4221-9/03	CONSTRUÇÃO E MANUTENÇÃO DE ESTAÇÕES E REDES DE DISTRIBUIÇÃO DE ENERGIA ELÉTRICA	OBRAS DE LINHA DE TRANSMISSÃO/DISTRIBUIÇÃO DE ENERGIA
4291-0	OBRAS PORTUÁRIAS, MARÍTIMAS E FLUVIAIS	OBRAS PORTUÁRIAS - ESTRUTURAS OBRAS DE DEROCAMENTO E DRAGAGEM

Declaro para os devidos fins que, conforme legislação tributária municipal, a base de cálculo deste tipo de obra corresponde a 100%, com a respectiva alíquota de 5%.

Declaro para os devidos fins, sob penas da Lei, que o Regime de Contribuição Previdenciária sobre a Receita Bruta adotado para a elaboração do orçamento foi o NÃO DESONERADO, e que esta é a alternativa mais adequada para a Administração Pública.

Planilha Orçamentária Analítica

1								14,819.44		
SERVIÇOS PRELIMINARES										
1.1	Código	Banco	Descrição	Tipo	Und	Quant.	Valor Unit	Total		
Composição	103689	SINAPI	FORNECIMENTO E INSTALAÇÃO DE PLACA DE OBRA COM CHAPA GALVANIZADA E ESTRUTURA DE MADEIRA. AF_03/2022_PS	PAVI - PAVIMENTAÇÃO	m²	1.0000000	462.54	462.54		
Composição Auxiliar	102234	SINAPI	PINTURA IMUNIZANTE PARA MADEIRA, 2 DEMÃOS. AF_01/2021	PINT - PINTURAS	m²	0.5000000	22.75	11.37		
Composição Auxiliar	88262	SINAPI	CARPINTEIRO DE FORMAS COM ENCARGOS COMPLEMENTARES	SEDI - SERVIÇOS DIVERSOS	H	0.3729000	26.12	9.74		
Composição Auxiliar	88316	SINAPI	SERVENTE COM ENCARGOS COMPLEMENTARES	SEDI - SERVIÇOS DIVERSOS	H	1.1186000	21.05	23.54		
Insumo	00004509	SINAPI	SARRAFO *2,5 X 10* CM EM PINUS, MISTA OU EQUIVALENTE DA REGIAO - BRUTA	Material	M	3.2083000	5.41	17.35		
Insumo	00004813	SINAPI	PLACA DE OBRA (PARA CONSTRUCAO CIVIL) EM CHAPA GALVANIZADA *N. 22*, ADESIVADA, DE *2,4 X 1,2* M (SEM POSTES PARA FIXACAO)	Material	m²	1.0000000	400.00	400.00		
Insumo	00005065	SINAPI	PREGO DE ACO POLIDO COM CABECA 10 X 10 (7/8 X 17)	Material	KG	0.0113000	29.99	0.33		
Insumo	00005069	SINAPI	PREGO DE ACO POLIDO COM CABECA 17 X 27 (2 1/2 X 11)	Material	KG	0.0132000	16.07	0.21		
					MO sem LS =>	30.83	LS =>	0.00	MO com LS =>	30.83
					Valor do BDI =>	103.93			Valor com BDI =>	566.47
						Quant. =>	6.0000000	Preço Total =>	3,398.82	

1.2.1										
SERVIÇOS PRELIMINARES										
1.2.1	Código	Banco	Descrição	Tipo	Und	Quant.	Valor Unit	Total		
Composição	97633	SINAPI	DEMOLIÇÃO DE REVESTIMENTO CERÂMICO, DE FORMA MANUAL, SEM REAPROVEITAMENTO. AF_09/2023	SERP - SERVIÇOS PRELIMINARES	m²	1.0000000	22.35	22.35		
Composição Auxiliar	88256	SINAPI	AZULEJISTA OU LADRILHISTA COM ENCARGOS COMPLEMENTARES	SEDI - SERVIÇOS DIVERSOS	H	0.2301000	26.34	6.06		
Composição Auxiliar	88316	SINAPI	SERVENTE COM ENCARGOS COMPLEMENTARES	SEDI - SERVIÇOS DIVERSOS	H	0.7740000	21.05	16.29		
					MO sem LS =>	17.42	LS =>	0.00	MO com LS =>	17.42
					Valor do BDI =>	5.02			Valor com BDI =>	27.37
						Quant. =>	323.4500000	Preço Total =>	8,852.82	

1.2.2										
SERVIÇOS PRELIMINARES										
1.2.2	Código	Banco	Descrição	Tipo	Und	Quant.	Valor Unit	Total		
Composição	100982	SINAPI	CARGA, MANOBRA E DESCARGA DE ENTULHO EM CAMINHÃO BASCULANTE 10 M³ - CARGA COM ESCAVADEIRA HIDRÁULICA (ÇAÇAMBA DE 0,80 M² / 111 HP) E DESCARGA LIVRE (UNIDADE: M3). AF_07/2020	TRAN - TRANSPORTES, CARGAS E DESCARGAS	m³	1.0000000	9.13	9.13		
Composição Auxiliar	5631	SINAPI	ESCAVADEIRA HIDRÁULICA SOBRE ESTEIRAS, CAÇAMBA 0,80 M3, PESO OPERACIONAL 17 T, POTENCIA BRUTA 111 HP - CHP DIURNO. AF_06/2014	CHOR - CUSTOS HORÁRIOS DE MÁQUINAS E EQUIPAMENTOS	CHP	0.0083000	219.34	1.82		
Composição Auxiliar	5632	SINAPI	ESCAVADEIRA HIDRÁULICA SOBRE ESTEIRAS, CAÇAMBA 0,80 M3, PESO OPERACIONAL 17 T, POTENCIA BRUTA 111 HP - CHI DIURNO. AF_06/2014	CHOR - CUSTOS HORÁRIOS DE MÁQUINAS E EQUIPAMENTOS	CHI	0.0105000	94.82	0.99		
Composição Auxiliar	91386	SINAPI	CAMINHÃO BASCULANTE 10 M3, TRUCADO CABINE SIMPLES, PESO BRUTO TOTAL 23.000 KG, CARGA ÚTIL MÁXIMA 15.935 KG, DISTÂNCIA ENTRE EIXOS 4,80 M, POTÊNCIA 230 CV INCLUSIVE CAÇAMBA METÁLICA - CHP DIURNO. AF_06/2014	CHOR - CUSTOS HORÁRIOS DE MÁQUINAS E EQUIPAMENTOS	CHP	0.0198000	270.52	5.35		
Composição Auxiliar	91387	SINAPI	CAMINHÃO BASCULANTE 10 M3, TRUCADO CABINE SIMPLES, PESO BRUTO TOTAL 23.000 KG, CARGA ÚTIL MÁXIMA 15.935 KG, DISTÂNCIA ENTRE EIXOS 4,80 M, POTÊNCIA 230 CV INCLUSIVE CAÇAMBA METÁLICA - CHI DIURNO. AF_06/2014	CHOR - CUSTOS HORÁRIOS DE MÁQUINAS E EQUIPAMENTOS	CHI	0.0138000	70.83	0.97		
					MO sem LS =>	1.34	LS =>	0.00	MO com LS =>	1.34
					Valor do BDI =>	2.05			Valor com BDI =>	11.18
						Quant. =>	129.3400000	Preço Total =>	1,446.02	

1.2.3										
SERVIÇOS PRELIMINARES										
1.2.3	Código	Banco	Descrição	Tipo	Und	Quant.	Valor Unit	Total		
Composição	93358	SINAPI	ESCAVAÇÃO MANUAL DE VALA COM PROFUNDIDADE MENOR OU IGUAL A 1,30 M. AF_02/2021	MOVMT - MOVIMENTO DE TERRA	m³	1.0000000	83.27	83.27		
Composição Auxiliar	88316	SINAPI	SERVENTE COM ENCARGOS COMPLEMENTARES	SEDI - SERVIÇOS DIVERSOS	H	3.9560000	21.05	83.27		
					MO sem LS =>	63.96	LS =>	0.00	MO com LS =>	63.96
					Valor do BDI =>	18.71			Valor com BDI =>	101.98
						Quant. =>	11.0000000	Preço Total =>	1,121.78	

2								32,907.99
PAVIMENTAÇÃO								
2.1	Código	Banco	Descrição	Tipo	Und	Quant.	Valor Unit	Total
Composição	92398	SINAPI	EXECUÇÃO DE PAVIMENTO EM PISO INTERTRAVADO, COM BLOCO RETANGULAR COR NATURAL DE 20 X 10 CM, ESPESSURA 8 CM. AF_10/2022	PAVI - PAVIMENTAÇÃO	m²	1.0000000	79.22	79.22
Composição Auxiliar	88260	SINAPI	CALCETEIRO COM ENCARGOS COMPLEMENTARES	SEDI - SERVIÇOS DIVERSOS	H	0.2632000	26.26	6.91
Composição Auxiliar	88316	SINAPI	SERVENTE COM ENCARGOS COMPLEMENTARES	SEDI - SERVIÇOS DIVERSOS	H	0.2632000	21.05	5.54
Composição Auxiliar	91277	SINAPI	PLACA VIBRATÓRIA REVERSÍVEL COM MOTOR 4 TEMPOS A GASOLINA, FORÇA CENTRÍFUGA DE 25 KN (2500 KGF), POTÊNCIA 5,5 CV - CHP DIURNO. AF_08/2015	CHOR - CUSTOS HORÁRIOS DE MÁQUINAS E EQUIPAMENTOS	CHP	0.0055000	10.13	0.05
Composição Auxiliar	91278	SINAPI	PLACA VIBRATÓRIA REVERSÍVEL COM MOTOR 4 TEMPOS A GASOLINA, FORÇA CENTRÍFUGA DE 25 KN (2500 KGF), POTÊNCIA 5,5 CV - CHI DIURNO. AF_08/2015	CHOR - CUSTOS HORÁRIOS DE MÁQUINAS E EQUIPAMENTOS	CHI	0.1261000	0.71	0.08
Composição Auxiliar	91283	SINAPI	CORTADORA DE PISO COM MOTOR 4 TEMPOS A GASOLINA, POTÊNCIA DE 13 HP, COM DISCO DE CORTE DIAMANTADO SEGMENTADO PARA CONCRETO, DIÂMETRO DE 350 MM, FURO DE 1" (14 X 1") - CHP DIURNO. AF_08/2015	CHOR - CUSTOS HORÁRIOS DE MÁQUINAS E EQUIPAMENTOS	CHP	0.0038000	10.75	0.04
Composição Auxiliar	91285	SINAPI	CORTADORA DE PISO COM MOTOR 4 TEMPOS A GASOLINA, POTÊNCIA DE 13 HP, COM DISCO DE CORTE DIAMANTADO SEGMENTADO PARA CONCRETO, DIÂMETRO DE 350 MM, FURO DE 1" (14 X 1") - CHI DIURNO. AF_08/2015	CHOR - CUSTOS HORÁRIOS DE MÁQUINAS E EQUIPAMENTOS	CHI	0.1278000	0.97	0.12
Insumo	00000370	SINAPI	AREIA MEDIA - POSTO JAZIDA/FORNECEDOR (RETIRADO NA JAZIDA, SEM TRANSPORTE)	Material	m³	0.0568000	129.00	7.32
Insumo	00004741	SINAPI	PO DE PEDRA (POSTO PEDREIRA/FORNECEDOR, SEM FRETE)	Material	m³	0.0098000	95.03	0.93
Insumo	00036170	SINAPI	BLOQUETE/PISO INTERTRAVADO DE CONCRETO - MODELO ONDA/16 FACES/RETANGULAR/TIJOLINHO/PAVER/HOLANDES/PARALELEPIPEDO, *22 CM X 11* CM, E = 8 CM, RESISTENCIA DE 35 MPA (NBR 9781), COR NATURAL	Material	m²	1.0041000	58.00	58.23

MO sem LS => 9.84 LS => 0.00 MO com LS => 9.84
 Valor do BDI => 17.80 Valor com BDI => 97.02
Quant. => 290.000000 Preço Total => 28,135.80

2.2	Código Banco	Descrição	Tipo	Und	Quant.	Valor Unit	Total		
Composição	93679 SINAPI	EXECUÇÃO DE PASSEIO EM PISO INTERTRAVADO, COM BLOCO RETANGULAR COLORIDO DE 20 X 10 CM, ESPESURA 6 CM. AF_10/2022	PAVI - PAVIMENTAÇÃO	m²	1.000000	81.46	81.46		
Composição Auxiliar	88260 SINAPI	CALCETEIRO COM ENCARGOS COMPLEMENTARES	SEDI - SERVIÇOS DIVERSOS	H	0.3725000	26.26	9.78		
Composição Auxiliar	88316 SINAPI	SERVENTE COM ENCARGOS COMPLEMENTARES	SEDI - SERVIÇOS DIVERSOS	H	0.3725000	21.05	7.84		
Composição Auxiliar	91277 SINAPI	PLACA VIBRATÓRIA REVERSÍVEL COM MOTOR 4 TEMPOS A GASOLINA, FORÇA CENTRÍFUGA DE 25 KN (2500 KGF), POTÊNCIA 5,5 CV - CHP DIURNO. AF_08/2015	CHOR - CUSTOS HORÁRIOS DE MÁQUINAS E EQUIPAMENTOS	CHP	0.0041000	10.13	0.04		
Composição Auxiliar	91278 SINAPI	PLACA VIBRATÓRIA REVERSÍVEL COM MOTOR 4 TEMPOS A GASOLINA, FORÇA CENTRÍFUGA DE 25 KN (2500 KGF), POTÊNCIA 5,5 CV - CHI DIURNO. AF_08/2015	CHOR - CUSTOS HORÁRIOS DE MÁQUINAS E EQUIPAMENTOS	CHI	0.1821000	0.71	0.12		
Composição Auxiliar	91283 SINAPI	CORTADORA DE PISO COM MOTOR 4 TEMPOS A GASOLINA, POTÊNCIA DE 13 HP, COM DISCO DE CORTE DIAMANTADO SEGMENTADO PARA CONCRETO, DIÂMETRO DE 350 MM, FURO DE 1" (14 X 1") - CHP DIURNO. AF_08/2015	CHOR - CUSTOS HORÁRIOS DE MÁQUINAS E EQUIPAMENTOS	CHP	0.0491000	10.75	0.52		
Composição Auxiliar	91285 SINAPI	CORTADORA DE PISO COM MOTOR 4 TEMPOS A GASOLINA, POTÊNCIA DE 13 HP, COM DISCO DE CORTE DIAMANTADO SEGMENTADO PARA CONCRETO, DIÂMETRO DE 350 MM, FURO DE 1" (14 X 1") - CHI DIURNO. AF_08/2015	CHOR - CUSTOS HORÁRIOS DE MÁQUINAS E EQUIPAMENTOS	CHI	0.1371000	0.97	0.13		
Insumo	00000370 SINAPI	AREIA MEDIA - POSTO JAZIDA/FORNECEDOR (RETIRADO NA JAZIDA, SEM TRANSPORTE)	Material	m³	0.0568000	129.00	7.32		
Insumo	00004741 SINAPI	PO DE PEDRA (POSTO PEDREIRA/FORNECEDOR, SEM FRETE)	Material	m³	0.0098000	95.03	0.93		
Insumo	00036156 SINAPI	BLOQUETE/PISO INTERTRAVADO DE CONCRETO - MODELO ONDA/16 FACES/RETANGULAR/TIJOLINHO/PAVER/HOLANDES/PARALELEPIEDO, 20 CM X 10 CM, E = 6 CM, RESISTENCIA DE 35 MPA (NBR 9781), COLORIDO	Material	m²	1.0300000	53.19	54.78		
				MO sem LS =>	13.93	LS =>	0.00	MO com LS =>	13.93
				Valor do BDI =>	18.30			Valor com BDI =>	99.76
						Quant. =>	25.7000000	Preço Total =>	2,563.83

2.3	Código Banco	Descrição	Tipo	Und	Quant.	Valor Unit	Total		
Composição	89464 SINAPI	ALVENARIA DE BLOCOS DE CONCRETO ESTRUTURAL 14X19X29 CM (ESPESURA 14 CM), FBK = 14,0 MPA, UTILIZANDO PALHETA. AF_10/2022	PARE - PAREDES/PAINEIS	m²	1.000000	128.80	128.80		
Composição Auxiliar	88309 SINAPI	PEDREIRO COM ENCARGOS COMPLEMENTARES	SEDI - SERVIÇOS DIVERSOS	H	0.8000000	26.50	21.20		
Composição Auxiliar	88316 SINAPI	SERVENTE COM ENCARGOS COMPLEMENTARES	SEDI - SERVIÇOS DIVERSOS	H	0.8000000	21.05	16.84		
Composição Auxiliar	88626 SINAPI	ARGAMASSA TRAÇO 1:0.5:4.5 (EM VOLUME DE CIMENTO, CAL E AREIA MEDIA ÚMIDA), PREPARO MECÂNICO COM BETONEIRA 400 L. AF_08/2019	SEDI - SERVIÇOS DIVERSOS	m³	0.0125000	601.48	7.51		
Insumo	00034564 SINAPI	BLOCO DE CONCRETO ESTRUTURAL 14 X 19 X 29 CM, FBK 14 MPA (NBR 6136)	Material	UN	15.1900000	4.74	72.00		
Insumo	00038592 SINAPI	MEIO BLOCO DE CONCRETO ESTRUTURAL 14 X 19 X 14 CM, FBK 14 MPA (NBR 6136)	Material	UN	1.5200000	2.79	4.24		
Insumo	00038599 SINAPI	CANALETA DE CONCRETO ESTRUTURAL 14 X 19 X 29 CM, FBK 14 MPA (NBR 6136)	Material	UN	1.2700000	5.52	7.01		
				MO sem LS =>	31.30	LS =>	0.00	MO com LS =>	31.30
				Valor do BDI =>	28.94			Valor com BDI =>	157.74
						Quant. =>	14.0000000	Preço Total =>	2,208.36

3	REVESTIMENTOS							12,222.67	
3.1	Código Banco	Descrição	Tipo	Und	Quant.	Valor Unit	Total		
Composição	87244 SINAPI	REVESTIMENTO CERÂMICO PARA PAREDES EXTERNAS EM PASTILHAS DE PORCELANA 5 X 5 CM (PLACAS DE 30 X 30 CM), ALINHADAS A PRUMO. AF_02/2023	REVE - REVESTIMENTO E TRATAMENTO DE SUPERFÍCIES	m²	1.000000	233.29	233.29		
Composição Auxiliar	88256 SINAPI	AZULEJISTA OU LADRILHISTA COM ENCARGOS COMPLEMENTARES	SEDI - SERVIÇOS DIVERSOS	H	1.1560000	26.34	30.44		
Composição Auxiliar	88316 SINAPI	SERVENTE COM ENCARGOS COMPLEMENTARES	SEDI - SERVIÇOS DIVERSOS	H	0.5780000	21.05	12.16		
Insumo	00036881 SINAPI	PASTILHA CERÂMICA/PORCELANA, REVEST INT/EXT E PISCINA, CORES BRANCA OU FRIAS, SOLIDAS, SEM MESCLAGEM/MISTURA, ACABAMENTO LISO "5 X 5" CM	Material	m²	1.0500000	158.28	166.19		
Insumo	00037596 SINAPI	ARGAMASSA COLANTE TIPO AC III E	Material	KG	7.7300000	3.17	24.50		
				MO sem LS =>	34.00	LS =>	0.00	MO com LS =>	34.00
				Valor do BDI =>	52.42			Valor com BDI =>	285.71
						Quant. =>	42.7800000	Preço Total =>	12,222.67

4	INSTALAÇÕES ELÉTRICAS							13,829.34	
4.1	Código Banco	Descrição	Tipo	Und	Quant.	Valor Unit	Total		
Composição	101901 SINAPI	CONTATOR TRIPOLAR I NOMINAL 12A - FORNECIMENTO E INSTALAÇÃO. AF_10/2020	INEL - INSTALAÇÃO ELÉTRICA/ELETRIFICAÇÃO E	UN	1.000000	162.92	162.92		
Composição Auxiliar	88247 SINAPI	AUXILIAR DE ELETRICISTA COM ENCARGOS COMPLEMENTARES	SEDI - SERVIÇOS DIVERSOS	H	0.1428000	22.45	3.20		
Composição Auxiliar	88264 SINAPI	ELETRICISTA COM ENCARGOS COMPLEMENTARES	SEDI - SERVIÇOS DIVERSOS	H	0.1428000	26.88	3.83		
Insumo	00001570 SINAPI	TERMINAL A COMPRESSAO EM COBRE ESTANHADO PARA CABO 2.5 MM2, 1 FURO E 1 COMPRESSAO, PARA PARAFUSO DE FIXACAO M5	Material	UN	3.0000000	1.35	4.05		
Insumo	00001623 SINAPI	CONTATOR TRIPOLAR, CORRENTE DE 12 A, TENSÃO NOMINAL DE "500" V, CATEGORIA AC-2 E AC-3	Material	UN	1.0000000	151.84	151.84		
				MO sem LS =>	5.61	LS =>	0.00	MO com LS =>	5.61
				Valor do BDI =>	36.60			Valor com BDI =>	199.52
						Quant. =>	1.0000000	Preço Total =>	199.52

4.2	Código Banco	Descrição	Tipo	Und	Quant.	Valor Unit	Total		
Composição	96985 SINAPI	HASTE DE ATERRAMENTO, DIÂMETRO 5/8", COM 3 METROS - FORNECIMENTO E INSTALAÇÃO. AF_08/2023	INEL - INSTALAÇÃO ELÉTRICA/ELETRIFICAÇÃO E	UN	1.000000	125.44	125.44		
Composição Auxiliar	88247 SINAPI	AUXILIAR DE ELETRICISTA COM ENCARGOS COMPLEMENTARES	SEDI - SERVIÇOS DIVERSOS	H	0.2484000	22.45	5.57		
Composição Auxiliar	88264 SINAPI	ELETRICISTA COM ENCARGOS COMPLEMENTARES	SEDI - SERVIÇOS DIVERSOS	H	0.2484000	26.88	6.67		
Insumo	00003379 SINAPI	HASTE DE ATERRAMENTO EM AÇO COM 3,00 M DE COMPRIMENTO E DN = 5/8", REVESTIDA COM BAIXA CAMADA DE COBRE, SEM CONECTOR	Material	UN	1.0000000	113.20	113.20		
				MO sem LS =>	9.76	LS =>	0.00	MO com LS =>	9.76
				Valor do BDI =>	28.18			Valor com BDI =>	153.62

Quant. => 4.0000000 Preço Total => 614.48

	Código	Banco	Descrição	Tipo	Und	Quant.	Valor Unit	Total		
Composição	91871	SINAPI	ELETRODUTO RÍGIDO ROSCÁVEL, PVC, DN 25 MM (3/4"), PARA CIRCUITOS TERMINAIS, INSTALADO EM PAREDE - FORNECIMENTO E INSTALAÇÃO. AF_03/2023	INEL - INSTALAÇÃO ELÉTRICA/ELETRIFICAÇÃO E ILUMINAÇÃO EXTERNA	M	1.0000000	14.29	14.29		
Composição Auxiliar	88247	SINAPI	AUXILIAR DE ELETRICISTA COM ENCARGOS COMPLEMENTARES	SEDI - SERVIÇOS DIVERSOS	H	0.1770000	22.45	3.97		
Composição Auxiliar	88264	SINAPI	ELETRICISTA COM ENCARGOS COMPLEMENTARES	SEDI - SERVIÇOS DIVERSOS	H	0.1770000	26.88	4.75		
Insumo	00002674	SINAPI	ELETRODUTO DE PVC RIGIDO ROSCAVEL DE 3/4", SEM LUVA	Material	M	1.0170000	5.48	5.57		
				MO sem LS =>		6.96	LS =>	0.00	MO com LS =>	6.96
				Valor do BDI =>		3.21			Valor com BDI =>	17.50
						Quant. =>	26.0000000	Preço Total =>	455.00	

	Código	Banco	Descrição	Tipo	Und	Quant.	Valor Unit	Total		
Composição	CO27	Próprio	ELETRODUTO FLEXÍVEL CORRUGADO REFORÇADO, PVC, DN 25 MM (3/4"), PARA CIRCUITOS TERMINAIS, INSTALAÇÃO SUBTERRÂNEA - FORNECIMENTO E INSTALAÇÃO.	INEL - INSTALAÇÃO ELÉTRICA/ELETRIFICAÇÃO E ILUMINAÇÃO EXTERNA	M	1.0000000	9.98	9.98		
Composição Auxiliar	88264	SINAPI	ELETRICISTA COM ENCARGOS COMPLEMENTARES	SEDI - SERVIÇOS DIVERSOS	H	0.1122000	26.88	3.01		
Composição Auxiliar	88247	SINAPI	AUXILIAR DE ELETRICISTA COM ENCARGOS COMPLEMENTARES	SEDI - SERVIÇOS DIVERSOS	H	0.1122000	22.45	2.51		
Insumo	00039244	SINAPI	ELETRODUTO PVC FLEXIVEL CORRUGADO, REFORÇADO, COR LARANJA, DE 25 MM, PARA LAJES E PISOS	Material	M	1.0170000	4.39	4.46		
				MO sem LS =>		4.40	LS =>	0.00	MO com LS =>	4.40
				Valor do BDI =>		2.24			Valor com BDI =>	12.22
						Quant. =>	42.0000000	Preço Total =>	513.24	

	Código	Banco	Descrição	Tipo	Und	Quant.	Valor Unit	Total		
Composição	91927	SINAPI	CABO DE COBRE FLEXÍVEL ISOLADO, 2,5 MM², ANTI-CHAMA 0,6/1,0 KV, PARA CIRCUITOS TERMINAIS - FORNECIMENTO E INSTALAÇÃO. AF_03/2023	INEL - INSTALAÇÃO ELÉTRICA/ELETRIFICAÇÃO E ILUMINAÇÃO EXTERNA	M	1.0000000	4.61	4.61		
Composição Auxiliar	88247	SINAPI	AUXILIAR DE ELETRICISTA COM ENCARGOS COMPLEMENTARES	SEDI - SERVIÇOS DIVERSOS	H	0.0290000	22.45	0.65		
Composição Auxiliar	88264	SINAPI	ELETRICISTA COM ENCARGOS COMPLEMENTARES	SEDI - SERVIÇOS DIVERSOS	H	0.0290000	26.88	0.77		
Insumo	00001022	SINAPI	CABO DE COBRE, FLEXIVEL, CLASSE 4 OU 5, ISOLACAO EM PVC/A, ANTICHAMA BWF-B, COBERTURA PVC-ST1, ANTICHAMA BWF-B, 1 CONDUTOR, 0,6/1 KV, SECAO NOMINAL 2,5 MM2	Material	M	1.2434000	2.52	3.13		
Insumo	00021127	SINAPI	FITA ISOLANTE ADESIVA ANTICHAMA, USO ATE 750 V, EM ROLO DE 19 MM X 5 M	Material	UN	0.0094000	6.59	0.06		
				MO sem LS =>		1.13	LS =>	0.00	MO com LS =>	1.13
				Valor do BDI =>		1.03			Valor com BDI =>	5.64
						Quant. =>	120.0000000	Preço Total =>	676.80	

	Código	Banco	Descrição	Tipo	Und	Quant.	Valor Unit	Total		
Composição	91925	SINAPI	CABO DE COBRE FLEXÍVEL ISOLADO, 1,5 MM², ANTI-CHAMA 0,6/1,0 KV, PARA CIRCUITOS TERMINAIS - FORNECIMENTO E INSTALAÇÃO. AF_03/2023	INEL - INSTALAÇÃO ELÉTRICA/ELETRIFICAÇÃO E ILUMINAÇÃO EXTERNA	M	1.0000000	3.43	3.43		
Composição Auxiliar	88247	SINAPI	AUXILIAR DE ELETRICISTA COM ENCARGOS COMPLEMENTARES	SEDI - SERVIÇOS DIVERSOS	H	0.0230000	22.45	0.51		
Composição Auxiliar	88264	SINAPI	ELETRICISTA COM ENCARGOS COMPLEMENTARES	SEDI - SERVIÇOS DIVERSOS	H	0.0230000	26.88	0.61		
Insumo	00000993	SINAPI	CABO DE COBRE, FLEXIVEL, CLASSE 4 OU 5, ISOLACAO EM PVC/A, ANTICHAMA BWF-B, COBERTURA PVC-ST1, ANTICHAMA BWF-B, 1 CONDUTOR, 0,6/1 KV, SECAO NOMINAL 1,5 MM2	Material	M	1.2434000	1.81	2.25		
Insumo	00021127	SINAPI	FITA ISOLANTE ADESIVA ANTICHAMA, USO ATE 750 V, EM ROLO DE 19 MM X 5 M	Material	UN	0.0094000	6.59	0.06		
				MO sem LS =>		0.90	LS =>	0.00	MO com LS =>	0.90
				Valor do BDI =>		0.77			Valor com BDI =>	4.20
						Quant. =>	188.0000000	Preço Total =>	789.60	

	Código	Banco	Descrição	Tipo	Und	Quant.	Valor Unit	Total		
Composição	100619	SINAPI	POSTE DECORATIVO PARA JARDIM EM AÇO TUBULAR, H = 2,5* M, SEM LUMINÁRIA - FORNECIMENTO E INSTALAÇÃO. AF_11/2019	INEL - INSTALAÇÃO ELÉTRICA/ELETRIFICAÇÃO E ILUMINAÇÃO EXTERNA	UN	1.0000000	613.90	613.90		
Composição Auxiliar	88247	SINAPI	AUXILIAR DE ELETRICISTA COM ENCARGOS COMPLEMENTARES	SEDI - SERVIÇOS DIVERSOS	H	1.0580000	22.45	23.75		
Composição Auxiliar	88264	SINAPI	ELETRICISTA COM ENCARGOS COMPLEMENTARES	SEDI - SERVIÇOS DIVERSOS	H	3.4370000	26.88	92.38		
Insumo	00000863	SINAPI	CABO DE COBRE NU 35 MM2 MEIO-DURO	Material	M	2.0000000	35.11	70.22		
Insumo	00011975	SINAPI	CHUMBADOR DE AÇO, DIAMETRO 5/8", COMPRIMENTO 6", COM PORCA	Material	UN	4.0000000	39.31	157.24		
Insumo	00012388	SINAPI	POSTE DECORATIVO PARA JARDIM EM AÇO TUBULAR, SEM LUMINARIA, H = 2,5* M	Material	UN	1.0000000	270.31	270.31		
				MO sem LS =>		93.70	LS =>	0.00	MO com LS =>	93.70
				Valor do BDI =>		137.94			Valor com BDI =>	751.84
						Quant. =>	5.0000000	Preço Total =>	3,759.20	

	Código	Banco	Descrição	Tipo	Und	Quant.	Valor Unit	Total		
Composição	101656	SINAPI	LUMINÁRIA DE LED PARA ILUMINAÇÃO PÚBLICA, DE 68 W ATÉ 97 W - FORNECIMENTO E INSTALAÇÃO. AF_08/2020	INEL - INSTALAÇÃO ELÉTRICA/ELETRIFICAÇÃO E ILUMINAÇÃO EXTERNA	UN	1.0000000	470.77	470.77		
Composição Auxiliar	5928	SINAPI	GUINDAUTO HIDRÁULICO, CAPACIDADE MÁXIMA DE CARGA 6200 KG, MOMENTO MÁXIMO DE CARGA 11.7 TM, ALCANCE MÁXIMO HORIZONTAL 9.70 M, INCLUSIVE CAMINHÃO TOCO PBT 16.000 KG, POTÊNCIA DE 189 CV - CHP DIURNO. AF_06/2014	CHOR - CUSTOS HORÁRIOS DE MÁQUINAS E EQUIPAMENTOS	CHP	0.2388000	279.70	66.79		
Composição Auxiliar	88247	SINAPI	AUXILIAR DE ELETRICISTA COM ENCARGOS COMPLEMENTARES	SEDI - SERVIÇOS DIVERSOS	H	0.2381000	22.45	5.34		
Composição Auxiliar	88264	SINAPI	ELETRICISTA COM ENCARGOS COMPLEMENTARES	SEDI - SERVIÇOS DIVERSOS	H	0.2381000	26.88	6.40		
Insumo	00021127	SINAPI	FITA ISOLANTE ADESIVA ANTICHAMA, USO ATE 750 V, EM ROLO DE 19 MM X 5 M	Material	UN	0.0140000	6.59	0.09		
Insumo	00042246	SINAPI	LUMINARIA DE LED PARA ILUMINACAO PUBLICA, DE 68 W ATE 97 W, INVOLUCRO EM ALUMINIO OU AÇO INOX	Material	UN	1.0000000	392.15	392.15		
				MO sem LS =>		15.08	LS =>	0.00	MO com LS =>	15.08
				Valor do BDI =>		105.78			Valor com BDI =>	576.55

Quant. => 10.000000 Preço Total => 5,765.50

4.9	Código Banco	Descrição	Tipo	Und	Quant.	Valor Unit	Total		
Composição	0000013 Próprio	LUMINARIA LED REFLETOR RETANGULAR BIVOLT, LUZ BRANCA, 30 W	SEDI - SERVIÇOS DIVERSOS	UN	1.000000	78.39	78.39		
Composição Auxiliar	88247 SINAPI	AUXILIAR DE ELETRICISTA COM ENCARGOS COMPLEMENTARES	SEDI - SERVIÇOS DIVERSOS	H	0.800000	22.45	17.96		
Composição Auxiliar	88264 SINAPI	ELETRICISTA COM ENCARGOS COMPLEMENTARES	SEDI - SERVIÇOS DIVERSOS	H	0.800000	26.88	21.50		
Composição Insumo	00039390 SINAPI	LUMINARIA LED REFLETOR RETANGULAR BIVOLT, LUZ BRANCA, 30 W	Material	UN	1.000000	38.93	38.93		
				MO sem LS =>	31.47	LS =>	0.00	MO com LS =>	31.47
				Valor do BDI =>	17.61			Valor com BDI =>	96.00
					Quant. =>	11.000000	Preço Total =>	1,056.00	

5	Código Banco	Descrição	Tipo	Und	Quant.	Valor Unit	Total		
URBANIZAÇÃO E PAISAGISMO									
5.1							34,567.50		
Composição	CP20 Próprio	BANCO EM CONCRETO SEM ENCOSTO, COM CANTOS ARREDONDADOS,, 0,45x0,45x1,30M - FORNECIMENTO E INSTALAÇÃO	URBA - URBANIZAÇÃO	UN	1.000000	550.10	550.10		
Composição Auxiliar	88309 SINAPI	PEDREIRO COM ENCARGOS COMPLEMENTARES	SEDI - SERVIÇOS DIVERSOS	H	2.000000	26.50	53.00		
Composição Auxiliar	88316 SINAPI	SERVENTE COM ENCARGOS COMPLEMENTARES	SEDI - SERVIÇOS DIVERSOS	H	2.000000	21.05	42.10		
Composição Insumo	0000010 Próprio	BANCO EM CONCRETO SEM ENCOSTO, COM CANTOS ARREDONDADOS,, 0,45x0,45x1,30M	Equipamento	UN	1.000000	455.00	455.00		
				MO sem LS =>	75.34	LS =>	0.00	MO com LS =>	75.34
				Valor do BDI =>	123.60			Valor com BDI =>	673.70
					Quant. =>	2.000000	Preço Total =>	1,347.40	

5.2	Código Banco	Descrição	Tipo	Und	Quant.	Valor Unit	Total		
Composição	CO26 Próprio	BANCO DE MADEIRA COM ESTRUTURA DE FERRO - L=1,60M (FORNECIMENTO E ASSENTAMENTO)	URBA - URBANIZAÇÃO	UN	1.000000	510.00	510.00		
Insumo	0000014 Próprio	BANCO DE MADEIRA COM ESTRUTURA DE FERRO - L=1,60M	Equipamento	UN	1.000000	510.00	510.00		
				MO sem LS =>	0.00	LS =>	0.00	MO com LS =>	0.00
				Valor do BDI =>	114.59			Valor com BDI =>	624.59
					Quant. =>	6.000000	Preço Total =>	3,747.54	

5.3	Código Banco	Descrição	Tipo	Und	Quant.	Valor Unit	Total		
Composição	103310 SINAPI	INSTALAÇÃO DE LIXEIRA METÁLICA DUPLA, CAPACIDADE DE 60 L, EM TUBO DE AÇO CARBONO E CESTOS EM CHAPA DE AÇO COM PINTURA ELETROSTÁTICA, SOBRE SOLO. AF_11/2021	URBA - URBANIZAÇÃO	UN	1.000000	1,285.15	1,285.15		
Composição Auxiliar	102486 SINAPI	CONCRETO FCK = 15MPA, TRAÇO 1:3.4:3.4 (EM MASSA SECA DE CIMENTO/ AREIA MÉDIA/ SEIXO ROLADO) - PREPARO MANUAL. AF_05/2021	FUES - FUNDações E ESTRUTURAS	m³	0.0222000	628.29	13.94		
Composição Auxiliar	88309 SINAPI	PEDREIRO COM ENCARGOS COMPLEMENTARES	SEDI - SERVIÇOS DIVERSOS	H	0.8681000	26.50	23.00		
Composição Auxiliar	88316 SINAPI	SERVENTE COM ENCARGOS COMPLEMENTARES	SEDI - SERVIÇOS DIVERSOS	H	0.5787000	21.05	12.18		
Composição Insumo	00004721 SINAPI	PEDRA BRITADA N. 1 (9,5 a 19 MM) POSTO PEDREIRA/FORNECEDOR, SEM FRETE	Material	m³	0.0012000	100.61	0.12		
Insumo	00042440 SINAPI	LIXEIRA DUPLA, COM CAPACIDADE VOLUMÉTRICA DE 60L*, FABRICADA EM TUBO DE AÇO CARBONO, CESTOS EM CHAPA DE AÇO E PINTURA NO PROCESSO ELETROSTÁTICO - PARA ACADEMIA AO AR LIVRE / ACADEMIA DA TERCEIRA IDADE - ATI	Material	UN	1.000000	1,235.91	1,235.91		
				MO sem LS =>	30.24	LS =>	0.00	MO com LS =>	30.24
				Valor do BDI =>	288.77			Valor com BDI =>	1,573.92
					Quant. =>	1.000000	Preço Total =>	1,573.92	

5.4	Código Banco	Descrição	Tipo	Und	Quant.	Valor Unit	Total		
Composição	98510 SINAPI	PLANTIO DE ÁRVORE ORNAMENTAL COM ALTURA DE MUDA MENOR OU IGUAL A 2,00 M. AF_07/2024	URBA - URBANIZAÇÃO	UN	1.000000	111.97	111.97		
Composição Auxiliar	88316 SINAPI	SERVENTE COM ENCARGOS COMPLEMENTARES	SEDI - SERVIÇOS DIVERSOS	H	1.0584000	21.05	22.27		
Composição Auxiliar	88441 SINAPI	JARDINEIRO COM ENCARGOS COMPLEMENTARES	SEDI - SERVIÇOS DIVERSOS	H	0.2117000	22.01	4.65		
Composição Insumo	00000358 SINAPI	MUDA DE ÁRVORE ORNAMENTAL, OITI/AROEIRA SALSA/ANGICO/PE/JACARANDA OU EQUIVALENTE DA REGIAO, H= 1*1 M	Material	UN	1.000000	85.05	85.05		
				MO sem LS =>	20.71	LS =>	0.00	MO com LS =>	20.71
				Valor do BDI =>	25.15			Valor com BDI =>	137.12
					Quant. =>	12.000000	Preço Total =>	1,645.44	

5.5	Código Banco	Descrição	Tipo	Und	Quant.	Valor Unit	Total		
Composição	98509 SINAPI	PLANTIO DE ARBUSTO OU CERCA VIVA. AF_07/2024	URBA - URBANIZAÇÃO	UN	1.000000	72.63	72.63		
Composição Auxiliar	88316 SINAPI	SERVENTE COM ENCARGOS COMPLEMENTARES	SEDI - SERVIÇOS DIVERSOS	H	0.0542000	21.05	1.14		
Composição Auxiliar	88441 SINAPI	JARDINEIRO COM ENCARGOS COMPLEMENTARES	SEDI - SERVIÇOS DIVERSOS	H	0.0108000	22.01	0.23		
Composição Insumo	00000365 SINAPI	MUDA DE ARBUSTO FOLHAGEM, SANSÃO-DO-CAMPO OU EQUIVALENTE DA REGIAO, H= 50 A 70* CM	Material	UN	1.000000	71.26	71.26		
				MO sem LS =>	1.05	LS =>	0.00	MO com LS =>	1.05
				Valor do BDI =>	16.31			Valor com BDI =>	88.94
					Quant. =>	48.000000	Preço Total =>	4,269.12	

5.6	Código Banco	Descrição	Tipo	Und	Quant.	Valor Unit	Total		
PERGOLADO									
5.6.1							21,984.08		
Composição	ADAPTADO ORSE 11115 Próprio	FORNECIMENTO E ASSENTAMENTO DE PEÇAS DE EUCALIPTO TRATADO, D=13 A 16CM.	URBA - URBANIZAÇÃO	M	1.000000	68.73	68.73		
Composição Auxiliar	88316 SINAPI	SERVENTE COM ENCARGOS COMPLEMENTARES	SEDI - SERVIÇOS DIVERSOS	H	0.4000000	21.05	8.42		
Composição Auxiliar	88262 SINAPI	CARPINTEIRO DE FORMAS COM ENCARGOS COMPLEMENTARES	SEDI - SERVIÇOS DIVERSOS	H	0.6000000	26.12	15.67		
Composição Insumo	00000067 Próprio	PEÇA DE EUCALIPTO TRATADO, D=13 A 16CM.	Material	M	1.000000	41.28	41.28		
Insumo	00005067 SINAPI	PREGO DE AÇO POLIDO COM CABECA 16 X 24 (2 1/4 X 12)	Material	KG	0.2000000	16.80	3.36		
				MO sem LS =>	19.21	LS =>	0.00	MO com LS =>	19.21

Valor do BDI => 15.44 Valor com BDI => 84.17
Quant. => 79.000000 Preço Total => 6,649.43

5.6.2	Código	Banco	Descrição	Tipo	Und	Quant.	Valor Unit	Total		
Composição	ADAPTADO ORSE 11114	Próprio	FORNECIMENTO E ASSENTAMENTO DE PEÇAS DE EUCALIPTO TRATADO, D=7 A 10CM.	URBA - URBANIZAÇÃO	M	1.0000000	39.74	39.74		
Composição Auxiliar	88316	SINAPI	SERVEnte COM ENCARGOS COMPLEMENTARES	SEDI - SERVIÇOS DIVERSOS	H	0.4000000	21.05	8.42		
Composição Auxiliar	88262	SINAPI	CARPINTEIRO DE FORMAS COM ENCARGOS COMPLEMENTARES	SEDI - SERVIÇOS DIVERSOS	H	0.6000000	26.12	15.67		
Insumo	00000066	Próprio	PEÇA DE EUCALIPTO TRATADO, D=7 A 10CM.	Material	M	1.0000000	12.29	12.29		
Insumo	00005067	SINAPI	PREGO DE ACO POLIDO COM CABECA 16 X 24 (2 1/4 X 12)	Material	KG	0.2000000	16.80	3.36		
					MO sem LS =>	19.21	LS =>	0.00	MO com LS =>	19.21
					Valor do BDI =>	8.92			Valor com BDI =>	48.66
						Quant. =>	177.000000	Preço Total =>	8,612.82	

5.6.3	Código	Banco	Descrição	Tipo	Und	Quant.	Valor Unit	Total		
Composição	ADAPTADO CPOS	Próprio	CHAPA EM POLICARBONATO COMPACTA FUMÊ, E= 6MM	COBE - COBERTURA	M²	1.0000000	609.84	609.84		
Insumo	00006110	SINAPI	SERRALHEIRO (HORISTA)	Mão de Obra	H	1.9700000	20.99	41.35		
Insumo	00000252	SINAPI	AJUDANTE DE SERRALHEIRO (HORISTA)	Mão de Obra	H	1.9700000	16.75	32.99		
Insumo	F.04.000.02560	CPOS/CDH U	Chapa em policarbonato compacto, cor fumê/bronze, espessura de 6mm	Material	m²	1.1000000	486.82	535.50		
					MO sem LS =>	74.34	LS =>	0.00	MO com LS =>	74.34
					Valor do BDI =>	137.03			Valor com BDI =>	746.87
						Quant. =>	9.000000	Preço Total =>	6,721.83	

6	SERVIÇOS COMPLEMENTARES								1,229.60	
6.1	Código	Banco	Descrição	Tipo	Und	Quant.	Valor Unit	Total		
Composição	CO4	Próprio	LIMPEZA FINAL DE OBRA	SEDI - SERVIÇOS DIVERSOS	m²	1.0000000	3.47	3.47		
Composição Auxiliar	88316	SINAPI	SERVEnte COM ENCARGOS COMPLEMENTARES	SEDI - SERVIÇOS DIVERSOS	H	0.1650000	21.05	3.47		
					MO sem LS =>	2.66	LS =>	0.00	MO com LS =>	2.66
					Valor do BDI =>	0.77			Valor com BDI =>	4.24
						Quant. =>	290.000000	Preço Total =>	1,229.60	

Total sem BDI 89,478.49
Total do BDI 20,098.05
Total Geral 109,576.54

MUNICÍPIO DE SANTA CRUZ
Diretor

Obra
REFORMA E REQUALIFICAÇÃO DA PRAÇA JAIR GALINDO
Memória de Cálculo

Item	Descrição	Und	Quant.	Memória de Cálculo
1	SERVIÇOS PRELIMINARES			
1.1	FORNECIMENTO E INSTALAÇÃO DE PLACA DE OBRA COM CHAPA GALVANIZADA E ESTRUTURA DE MADEIRA. AF_03/2022 PS	m²	6,0	=
1.2.1	DEMOLIÇÃO DE REVESTIMENTO CERÂMICO, DE FORMA MANUAL, SEM REAPROVEITAMENTO. AF_09/2023	m²	323,45	=
1.2.2	CARGA, MANOBRA E DESCARGA DE ENTULHO EM CAMINHÃO BASCULANTE 10 M³ - CARGA COM ESCAVADEIRA HIDRÁULICA (CAÇAMBA DE 0,80 M³ / 111 HP) E DESCARGA LIVRE (UNIDADE: M3). AF_07/2020	m³	129,34	=
1.2.3	ESCAVAÇÃO MANUAL DE VALA COM PROFUNDIDADE MENOR OU IGUAL A 1,30 M. AF_02/2021	m³	11,0	=
2	PAVIMENTAÇÃO			
2.1	EXECUÇÃO DE PAVIMENTO EM PISO INTERTRAVADO, COM BLOCO RETANGULAR COR NATURAL DE 20 X 10 CM, ESPESSURA 8 CM. AF_10/2022	m²	290,0	=
2.2	EXECUÇÃO DE PASSEIO EM PISO INTERTRAVADO, COM BLOCO RETANGULAR COLORIDO DE 20 X 10 CM. ESPESSURA 6 CM.	m²	25,7	=
2.3	ALVENARIA DE BLOCOS DE CONCRETO ESTRUTURAL 14X19X29 CM (ESPESSURA 14 CM), FBK = 14,0 MPA, UTILIZANDO PALHETA. AF_10/2022	m²	14,0	=
3	REVESTIMENTOS			
3.1	REVESTIMENTO CERÂMICO PARA PAREDES EXTERNAS EM PASTILHAS DE PORCELANA 5 X 5 CM (PLACAS DE 30 X 30 CM), ALINHADAS A PRUMO AF_02/2023	m²	42,78	=
4	INSTALAÇÕES ELÉTRICAS			
4.1	CONTATOR TRIPOLAR I NOMINAL 12A - FORNECIMENTO E INSTALAÇÃO. AF_10/2020	UN	1,0	=
4.2	HASTE DE ATERRAMENTO, DIÂMETRO 5/8", COM 3 METROS - FORNECIMENTO E INSTALAÇÃO. AF_08/2023	UN	4,0	=
4.3	ELETRODUTO RÍGIDO ROSCÁVEL, PVC, DN 25 MM (3/4"), PARA CIRCUITOS TERMINAIS, INSTALADO EM PAREDE - FORNECIMENTO E INSTALAÇÃO. AF_03/2023	M	26,0	=
4.4	ELETRODUTO FLEXÍVEL CORRUGADO REFORÇADO, PVC, DN 25 MM (3/4"), PARA CIRCUITOS TERMINAIS, INSTALAÇÃO SUBTERRÂNEA - FORNECIMENTO E INSTALAÇÃO	M	42,0	=
4.5	CABO DE COBRE FLEXÍVEL ISOLADO, 2,5 MM², ANTI-CHAMA 0,6/1,0 KV, PARA CIRCUITOS TERMINAIS - FORNECIMENTO E INSTALAÇÃO. AF_03/2023	M	120,0	=
4.6	CABO DE COBRE FLEXÍVEL ISOLADO, 1,5 MM², ANTI-CHAMA 0,6/1,0 KV, PARA CIRCUITOS TERMINAIS - FORNECIMENTO E INSTALAÇÃO. AF_03/2023	M	188,0	=
4.7	POSTE DECORATIVO PARA JARDIM EM AÇO TUBULAR, H = *2,5* M, SEM LUMINÁRIA - FORNECIMENTO E INSTALAÇÃO. AF_11/2019	UN	5,0	=
4.8	LUMINÁRIA DE LED PARA ILUMINAÇÃO PÚBLICA, DE 68 W ATÉ 97 W - FORNECIMENTO E INSTALAÇÃO. AF_08/2020	UN	10,0	=
4.9	LUMINÁRIA LED REFLETOR RETANGULAR BIVOLT, LUZ BRANCA, 30 W	UN	11,0	=
5	URBANIZAÇÃO E PAISAGISMO			
5.1	BANCO EM CONCRETO SEM ENCOSTO, COM CANTOS ARREDONDADOS. 0,45x0,45x1,30M - FORNECIMENTO E INSTALAÇÃO	UN	2,0	=
5.2	BANCO DE MADEIRA COM ESTRUTURA DE FERRO - L=1,60M (FORNECIMENTO E ASSENTAMENTO)	UN	6,0	=
5.3	INSTALAÇÃO DE LIXEIRA METÁLICA DUPLA, CAPACIDADE DE 60 L, EM TUBO DE AÇO CARBONO E CESTOS EM CHAPA DE AÇO COM PINTURA FLETROSTÁTICA SOBRE SOL. AF_11/2021	UN	1,0	=
5.4	PLANTIO DE ÁRVORE ORNAMENTAL COM ALTURA DE MUDA MENOR OU IGUAL A 2,00 M. AF_07/2024	UN	12,0	=
5.5	PLANTIO DE ARBUSTO OU CERCA VIVA. AF_07/2024	UN	48,0	=
5.6	PERGOLADO			
5.6.1	FORNECIMENTO E ASSENTAMENTO DE PEÇAS DE EUCALIPTO TRATADO. D=13 A 16CM.	M	79,0	=
5.6.2	FORNECIMENTO E ASSENTAMENTO DE PEÇAS DE EUCALIPTO TRATADO. D=7 A 10CM.	M	177,0	=
5.6.3	CHAPA EM POLICARBONATO COMPACTA FUMÉ, E= 6MM	M²	9,0	=
6	SERVIÇOS COMPLEMENTARES			
6.1	LIMPEZA FINAL DE OBRA	m²	290,0	=

Total sem BDI
Total do BDI
Total Geral

Obra
REFORMA E REQUALIFICAÇÃO DA PRAÇA JAIR GALINDO

Bancos
SINAPI - 08/2024 - Pernambuco

B.D.I.
22,47%

Encargos Sociais
Não Desonerado: embutido nos preços
unitário dos insumos de mão de obra, de

Curva ABC de Serviços										
Código	Banco	Descrição	Tipo	Und	Quant.	Valor	Unit	Total	Peso (%)	Peso Acumulado (%)
92398	SINAPI	EXECUÇÃO DE PAVIMENTO EM PISO INTERTRAVADO, COM BLOCO RETANGULAR COR NATURAL DE 20 X 10 CM, ESPESSURA 8 CM. AF_10/2022	PAVI - PAVIMENTAÇÃO	m²	290,0	97,02		28.135,80	25,68	25,68
87244	SINAPI	REVESTIMENTO CERÂMICO PARA PAREDES EXTERNAS EM PASTILHAS DE PORCELANA 5 X 5 CM (PLACAS DE 30 X 30 CM), ALINHADAS A PRUMO. AF_02/2023	REVE - REVESTIMENTO E TRATAMENTO DE SUPERFÍCIES	m²	42,78	285,71		12.222,67	11,15	36,83
97633	SINAPI	DEMOLIÇÃO DE REVESTIMENTO CERÂMICO, DE FORMA MANUAL, SEM REAPROVEITAMENTO. AF_09/2023	SERP - SERVIÇOS PRELIMINARES	m²	323,45	27,37		8.852,82	8,08	44,91
ADAPTADO ORSE 11114 (05/2023)	Próprio	FORNECIMENTO E ASSENTAMENTO DE PEÇAS DE EUCALIPTO TRATADO, D=7 A 10CM.	URBA - URBANIZAÇÃO	M	177,0	48,66		8.612,82	7,86	52,77
ADAPTADO CPOS (09/2023)	Próprio	CHAPA EM POLICARBONATO COMPACTA FUMÊ, E= 6MM	COBE - COBERTURA	M²	9,0	746,87		6.721,83	6,13	58,90
ADAPTADO ORSE 11115 (05/2023)	Próprio	FORNECIMENTO E ASSENTAMENTO DE PEÇAS DE EUCALIPTO TRATADO, D=13 A 16CM.	URBA - URBANIZAÇÃO	M	79,0	84,17		6.649,43	6,07	64,97
101656	SINAPI	LUMINÁRIA DE LED PARA ILUMINAÇÃO PÚBLICA, DE 68 W ATÉ 97 W - FORNECIMENTO E INSTALAÇÃO. AF_08/2020	INEL - INSTALAÇÃO ELÉTRICA/ELETRIFICAÇÃO E ILUMINAÇÃO EXTERNA	UN	10,0	576,55		5.765,50	5,26	70,23
98509	SINAPI	PLANTIO DE ARBUSTO OU CERCA VIVA. AF_07/2024	URBA - URBANIZAÇÃO	UN	48,0	88,94		4.269,12	3,90	74,13
100619	SINAPI	POSTE DECORATIVO PARA JARDIM EM AÇO TUBULAR, H = "2,5" M, SEM LUMINÁRIA - FORNECIMENTO E INSTALAÇÃO. AF_11/2019	INEL - INSTALAÇÃO ELÉTRICA/ELETRIFICAÇÃO E ILUMINAÇÃO EXTERNA	UN	5,0	751,84		3.759,20	3,43	77,56
CO28	Próprio	BANCO DE MADEIRA COM ESTRUTURA DE FERRO - L=1,60M (FORNECIMENTO E ASSENTAMENTO)	URBA - URBANIZAÇÃO	UN	6,0	624,59		3.747,54	3,42	80,98
103689	SINAPI	FORNECIMENTO E INSTALAÇÃO DE PLACA DE OBRA COM CHAPA GALVANIZADA E ESTRUTURA DE MADEIRA. AF_03/2022 PS	PAVI - PAVIMENTAÇÃO	m²	6,0	566,47		3.398,82	3,10	84,08
93679	SINAPI	EXECUÇÃO DE PASSEIO EM PISO INTERTRAVADO, COM BLOCO RETANGULAR COLORIDO DE 20 X 10 CM, ESPESSURA 8 CM. AF_10/2022	PAVI - PAVIMENTAÇÃO	m²	25,7	99,76		2.563,83	2,34	86,42
89464	SINAPI	ALVENARIA DE BLOCOS DE CONCRETO ESTRUTURAL 14X19X29 CM (ESPESSURA 14 CM), FBK = 14,0 MPA, UTILIZANDO PALHETA. AF_10/2022	PARE - PAREDES/PANEIS	m²	14,0	157,74		2.208,36	2,02	88,44
98510	SINAPI	PLANTIO DE ÁRVORE ORNAMENTAL COM ALTURA DE MUDA MENOR OU IGUAL A 2,00 M. AF_07/2024	URBA - URBANIZAÇÃO	UN	12,0	137,12		1.645,44	1,50	89,94
103310	SINAPI	INSTALAÇÃO DE LIXEIRA METÁLICA DUPLA, CAPACIDADE DE 60 L, EM TUBO DE AÇO CARBONO E CESTOS EM CHAPA DE AÇO COM PINTURA ELETROSTÁTICA, SOBRE SOLO. AF_11/2021	URBA - URBANIZAÇÃO	UN	1,0	1.573,92		1.573,92	1,44	91,38
100982	SINAPI	CARGA, MANOBRA E DESCARGA DE ENTULHO EM CAMINHÃO BASCULANTE 10 M³ - CARGA COM ESCAVADEIRA HIDRÁULICA (ÇAÇAMBA DE 0,80 M³ / 111 HP) E DESCARGA LIVRE (UNIDADE: M3). AF_07/2020	TRAN - TRANSPORTES, CARGAS E DESCARGAS	m³	129,34	11,18		1.446,02	1,32	92,70
CP20	Próprio	BANCO EM CONCRETO SEM ENCOSTO, COM CANTOS ARREDONDADOS,, 0,45x0,45x1,30M - FORNECIMENTO E INSTALAÇÃO	URBA - URBANIZAÇÃO	UN	2,0	673,70		1.347,40	1,23	93,93
CO4	Próprio	LIMPEZA FINAL DE OBRA	SEDI - SERVIÇOS DIVERSOS	m²	290,0	4,24		1.229,60	1,12	95,05
93358	SINAPI	ESCAVAÇÃO MANUAL DE VALA COM PROFUNDIDADE MENOR OU IGUAL A 1,30 M. AF_02/2021	MOVT - MOVIMENTO DE TERRA	m³	11,0	101,98		1.121,78	1,02	96,07
0000013	Próprio	LUMINÁRIA LED REFLETOR RETANGULAR BIVOLT, LUZ BRANCA, 30 W	SEDI - SERVIÇOS DIVERSOS	UN	11,0	96,00		1.056,00	0,96	97,04
91925	SINAPI	CABO DE COBRE FLEXÍVEL ISOLADO, 1,5 MM², ANTI-CHAMA 0,6/1,0 KV, PARA CIRCUITOS TERMINAIS - FORNECIMENTO E INSTALAÇÃO. AF_03/2023	INEL - INSTALAÇÃO ELÉTRICA/ELETRIFICAÇÃO E ILUMINAÇÃO EXTERNA	M	188,0	4,20		789,60	0,72	97,76
91927	SINAPI	CABO DE COBRE FLEXÍVEL ISOLADO, 2,5 MM², ANTI-CHAMA 0,6/1,0 KV, PARA CIRCUITOS TERMINAIS - FORNECIMENTO E INSTALAÇÃO. AF_03/2023	INEL - INSTALAÇÃO ELÉTRICA/ELETRIFICAÇÃO E ILUMINAÇÃO EXTERNA	M	120,0	5,64		676,80	0,62	98,37
96985	SINAPI	HASTE DE ATERRAMENTO, DIÂMETRO 5/8", COM 3 METROS - FORNECIMENTO E INSTALAÇÃO. AF_08/2023	INEL - INSTALAÇÃO ELÉTRICA/ELETRIFICAÇÃO E ILUMINAÇÃO EXTERNA	UN	4,0	153,62		614,48	0,56	98,93
CO27	Próprio	ELETRODUTO FLEXÍVEL CORRUGADO REFORÇADO, PVC, DN 25 MM (3/4"), PARA CIRCUITOS TERMINAIS, INSTALAÇÃO SUBTERRÂNEA - FORNECIMENTO E INSTALAÇÃO	INEL - INSTALAÇÃO ELÉTRICA/ELETRIFICAÇÃO E ILUMINAÇÃO EXTERNA	M	42,0	12,22		513,24	0,47	99,40
91871	SINAPI	ELETRODUTO RÍGIDO ROSCÁVEL, PVC, DN 25 MM (3/4"), PARA CIRCUITOS TERMINAIS, INSTALADO EM PAREDE - FORNECIMENTO E INSTALAÇÃO. AF_03/2023	INEL - INSTALAÇÃO ELÉTRICA/ELETRIFICAÇÃO E ILUMINAÇÃO EXTERNA	M	26,0	17,50		455,00	0,42	99,82
101901	SINAPI	CONTATOR TRIPOLAR 12A - FORNECIMENTO E INSTALAÇÃO. AF_10/2020	INEL - INSTALAÇÃO ELÉTRICA/ELETRIFICAÇÃO E ILUMINAÇÃO EXTERNA	UN	1,0	199,52		199,52	0,18	100,00
Total sem BDI										89,478.49
Total do BDI										20,098.05
Total Geral										109,576.54

MUNICÍPIO DE SANTA CRUZ
Diretor

Obra
REFORMA E REQUALIFICAÇÃO DA PRAÇA JAIR GALINDO

Bancos
SINAPI - 08/2024 -
Pernambuco

B.D.I.
22,47%

Encargos Sociais
Não Desonerado: embutido
nos preços unitário dos
insumos de mão de obra, de

Cronograma Físico e Financeiro

Item	Descrição	Total Por Etapa	30 DIAS	60 DIAS	90 DIAS
1	SERVIÇOS PRELIMINARES	100,00% 14.819,44	100,00% 14.819,44		
2	PAVIMENTAÇÃO	100,00% 32.907,99		40,00% 13.163,20	60,00% 19.744,79
3	REVESTIMENTOS	100,00% 12.222,67		70,00% 8.555,87	30,00% 3.666,80
4	INSTALAÇÕES ELÉTRICAS	100,00% 13.829,34			100,00% 13.829,34
5	URBANIZAÇÃO E PAISAGISMO	100,00% 34.567,50			100,00% 34.567,50
6	SERVIÇOS COMPLEMENTARES	100,00% 1.229,60			100,00% 1.229,60
Porcentagem			13,52%	19,82%	66,65%
Custo			14.819,44	21.719,07	73.038,04
Porcentagem Acumulado			13,52%	33,35%	100,0%
Custo Acumulado			14.819,44	36.538,50	109.576,54

MUNICIPIO DE SANTA CRUZ
Diretor